




Sección tipo A-A': Calle Las Piscinas
E_1:25

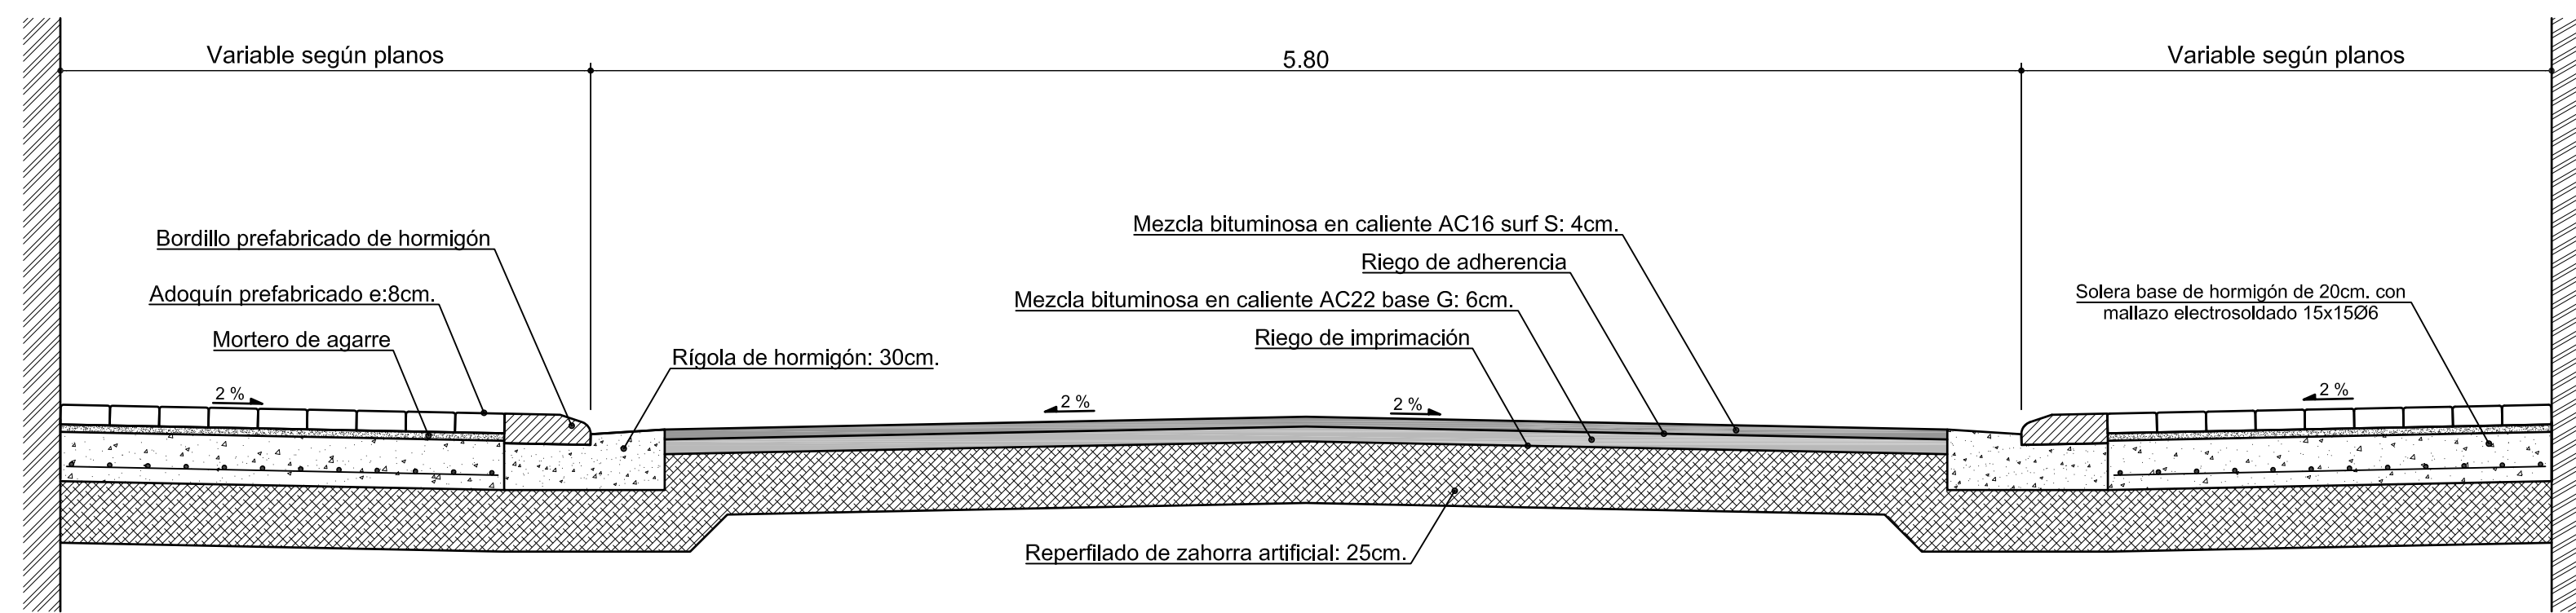

Sección tipo C-C': Calle Acceso a San Cristobal Oeste
E_1:25

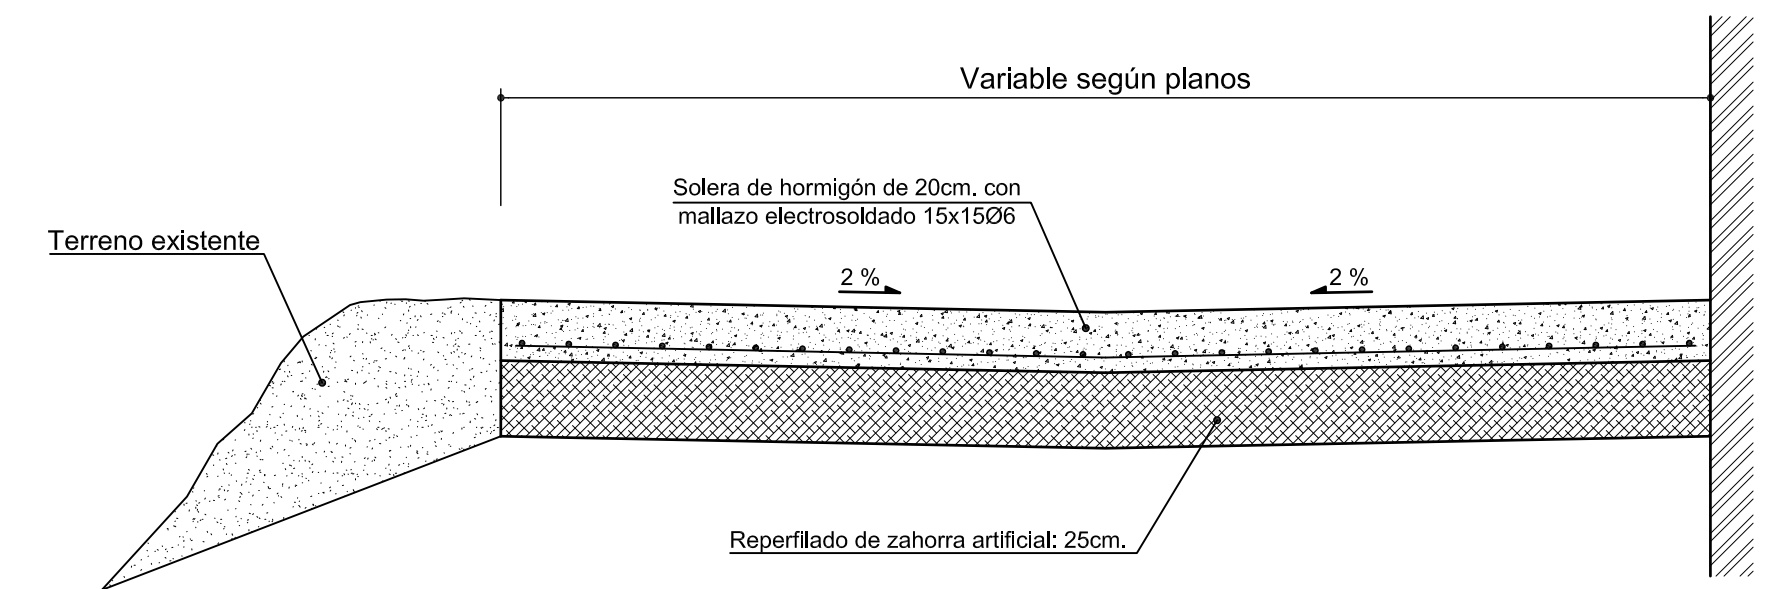

Sección tipo B-B': Calle Acceso a San Cristobal Este
E_1:25

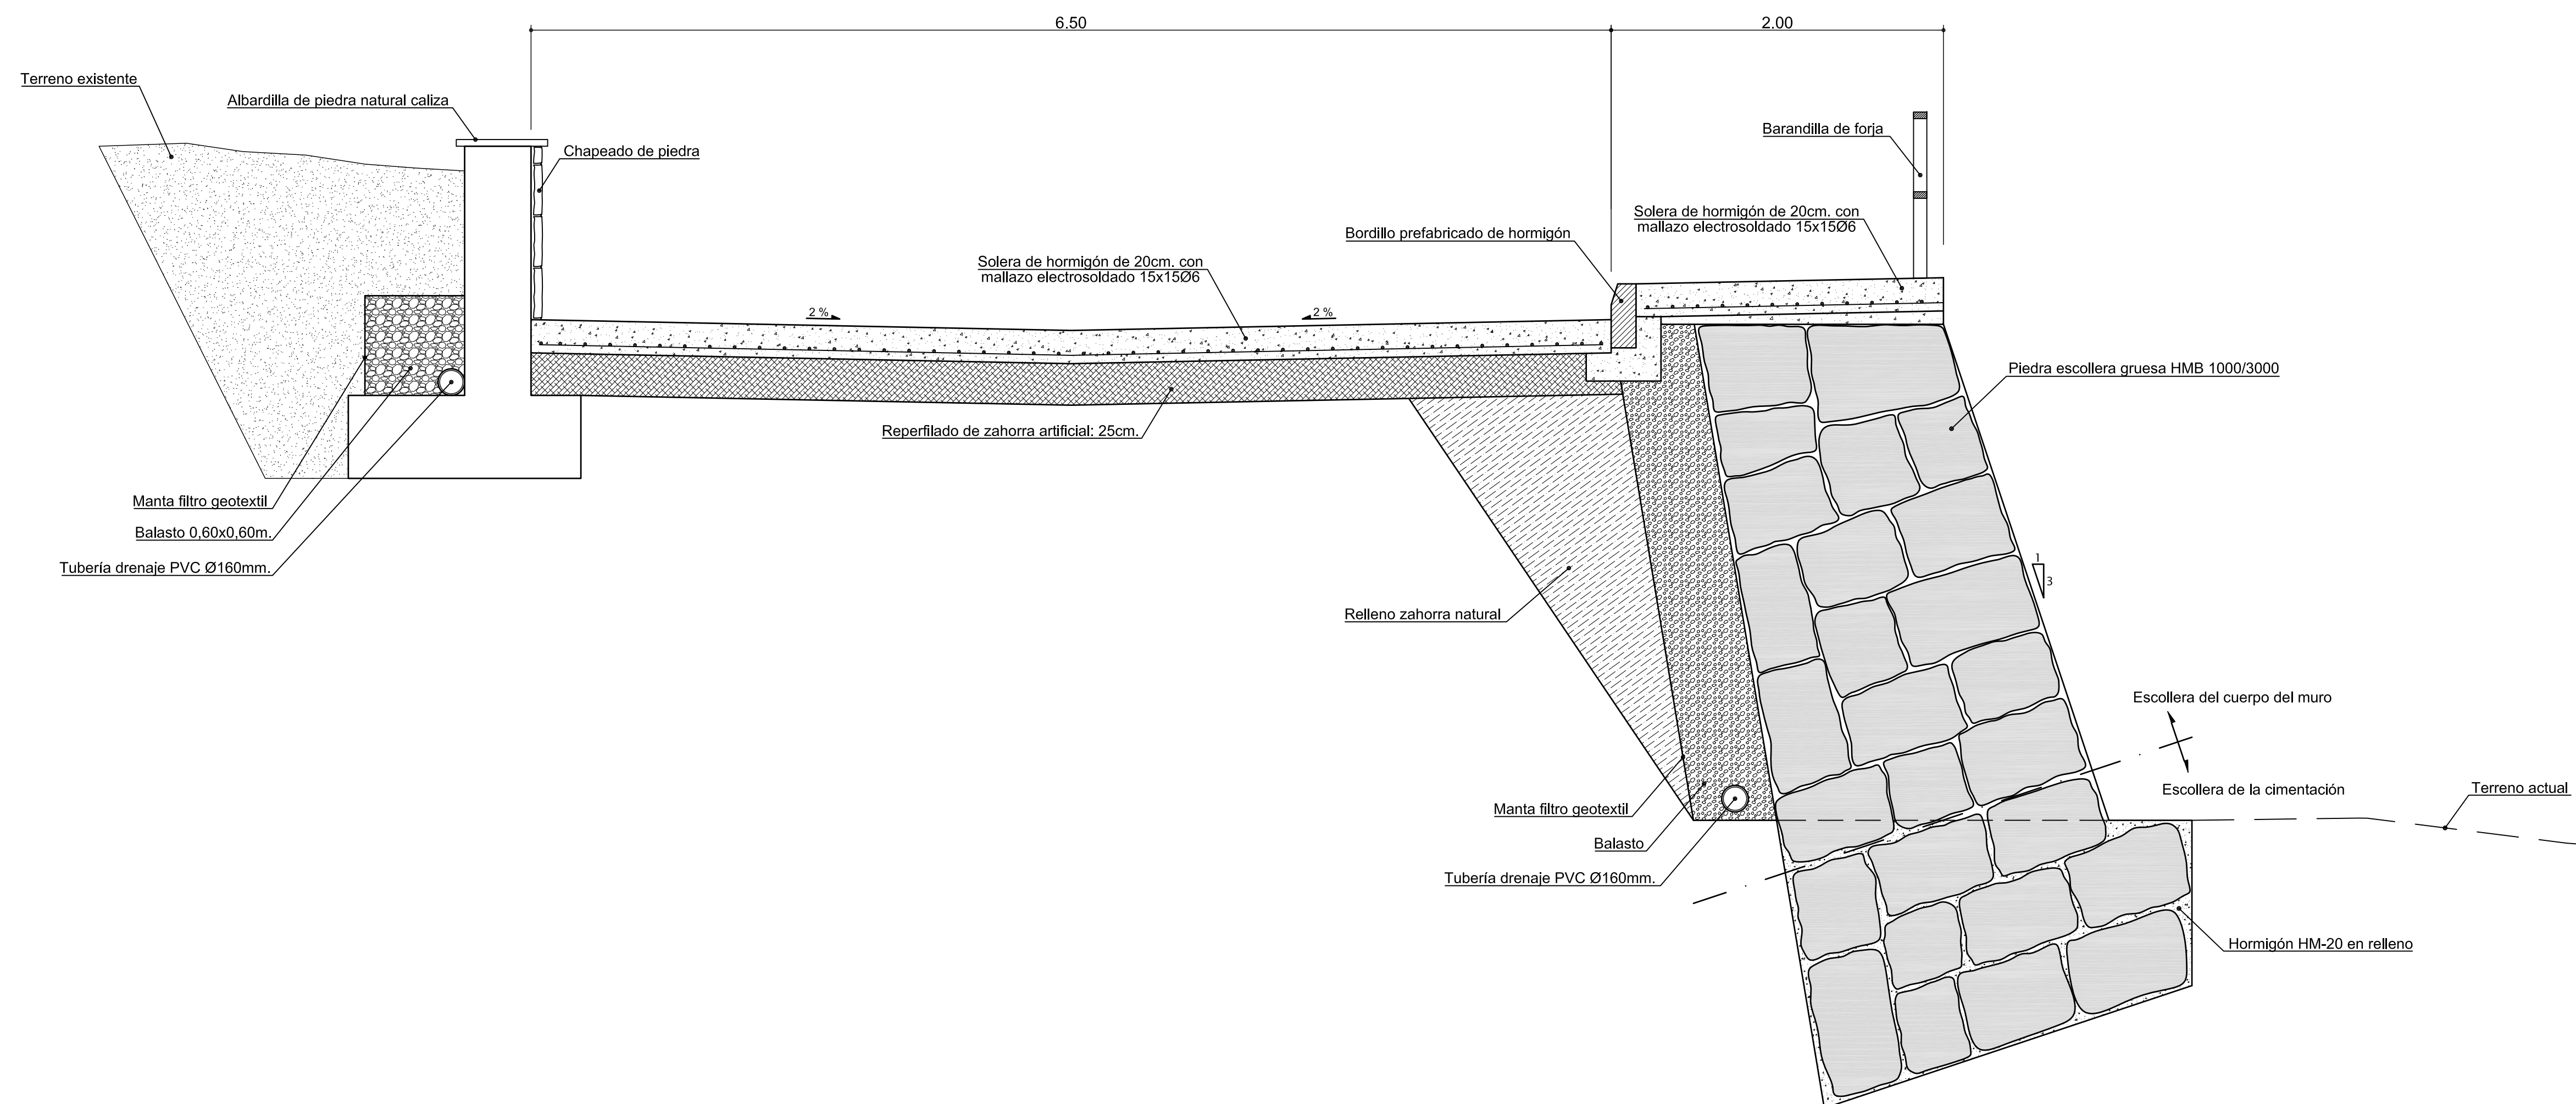

TIPOS DE MATERIALES Y NIVELES DE CONTROL					
MATERIAL	ELEMENTO	TIPO	NIVEL CONTROL	COEFICIENTE PONDERACION	RECUBRIMIENTO NOMINAL f_{nom} (mm.)
HORMIGÓN	DE OBRA	HM-20/P/20/I	NORMAL	1.50	HORMIGÓN DE OBRA 30
ACERO	DE OBRA	B500S	NORMAL	1.15	
EJECUCION	DE OBRA	---	NORMAL	1.60	

LAS ARMADURAS TENDRAN SELLO CIETSID DE CONFORMIDAD
RESTO PRESCRIPCIONES CONFORME EHE

TIPOS DE MATERIALES Y NIVELES DE CONTROL					
MATERIAL	ELEMENTO	TIPO	NIVEL CONTROL	COEFICIENTE PONDERACION	RECUBRIMIENTO NOMINAL f_{nom} (mm.)
HORMIGÓN	DE OBRA	HA-30/P/17/III	NORMAL	1.50	HORMIGÓN DE OBRA 30
ACERO	DE OBRA	B500S	NORMAL	1.15	
EJECUCION	DE OBRA	---	NORMAL	1.60	

LAS ARMADURAS TENDRAN SELLO CIETSID DE CONFORMIDAD
RESTO PRESCRIPCIONES CONFORME EHE

PROYECTO DE REFORMA DE INFRAESTRUCTURAS URBANAS Y PAVIMENTACION DE LA CALLE PISCINAS Y ACCESOS AL BARRIO DE SAN CRISTOBAL EN BAÑOS DE EBRO

PROMOTOR : Ayuntamiento de Baños de Ebro

DESIGNACION : Secciones tipo de calles

MOLLI S.L.

INGENIERO DE CAMINOS
Colegiado nº 7877

JUAN MANUEL MARTINEZ MOLLINEDO
ADRIANO VI nº7, Tf:233256 VITORIA-GASTEIZ

ESCALA
E_1:25

PLANO
19

VITORIA-GASTEIZ_Abril de 2017