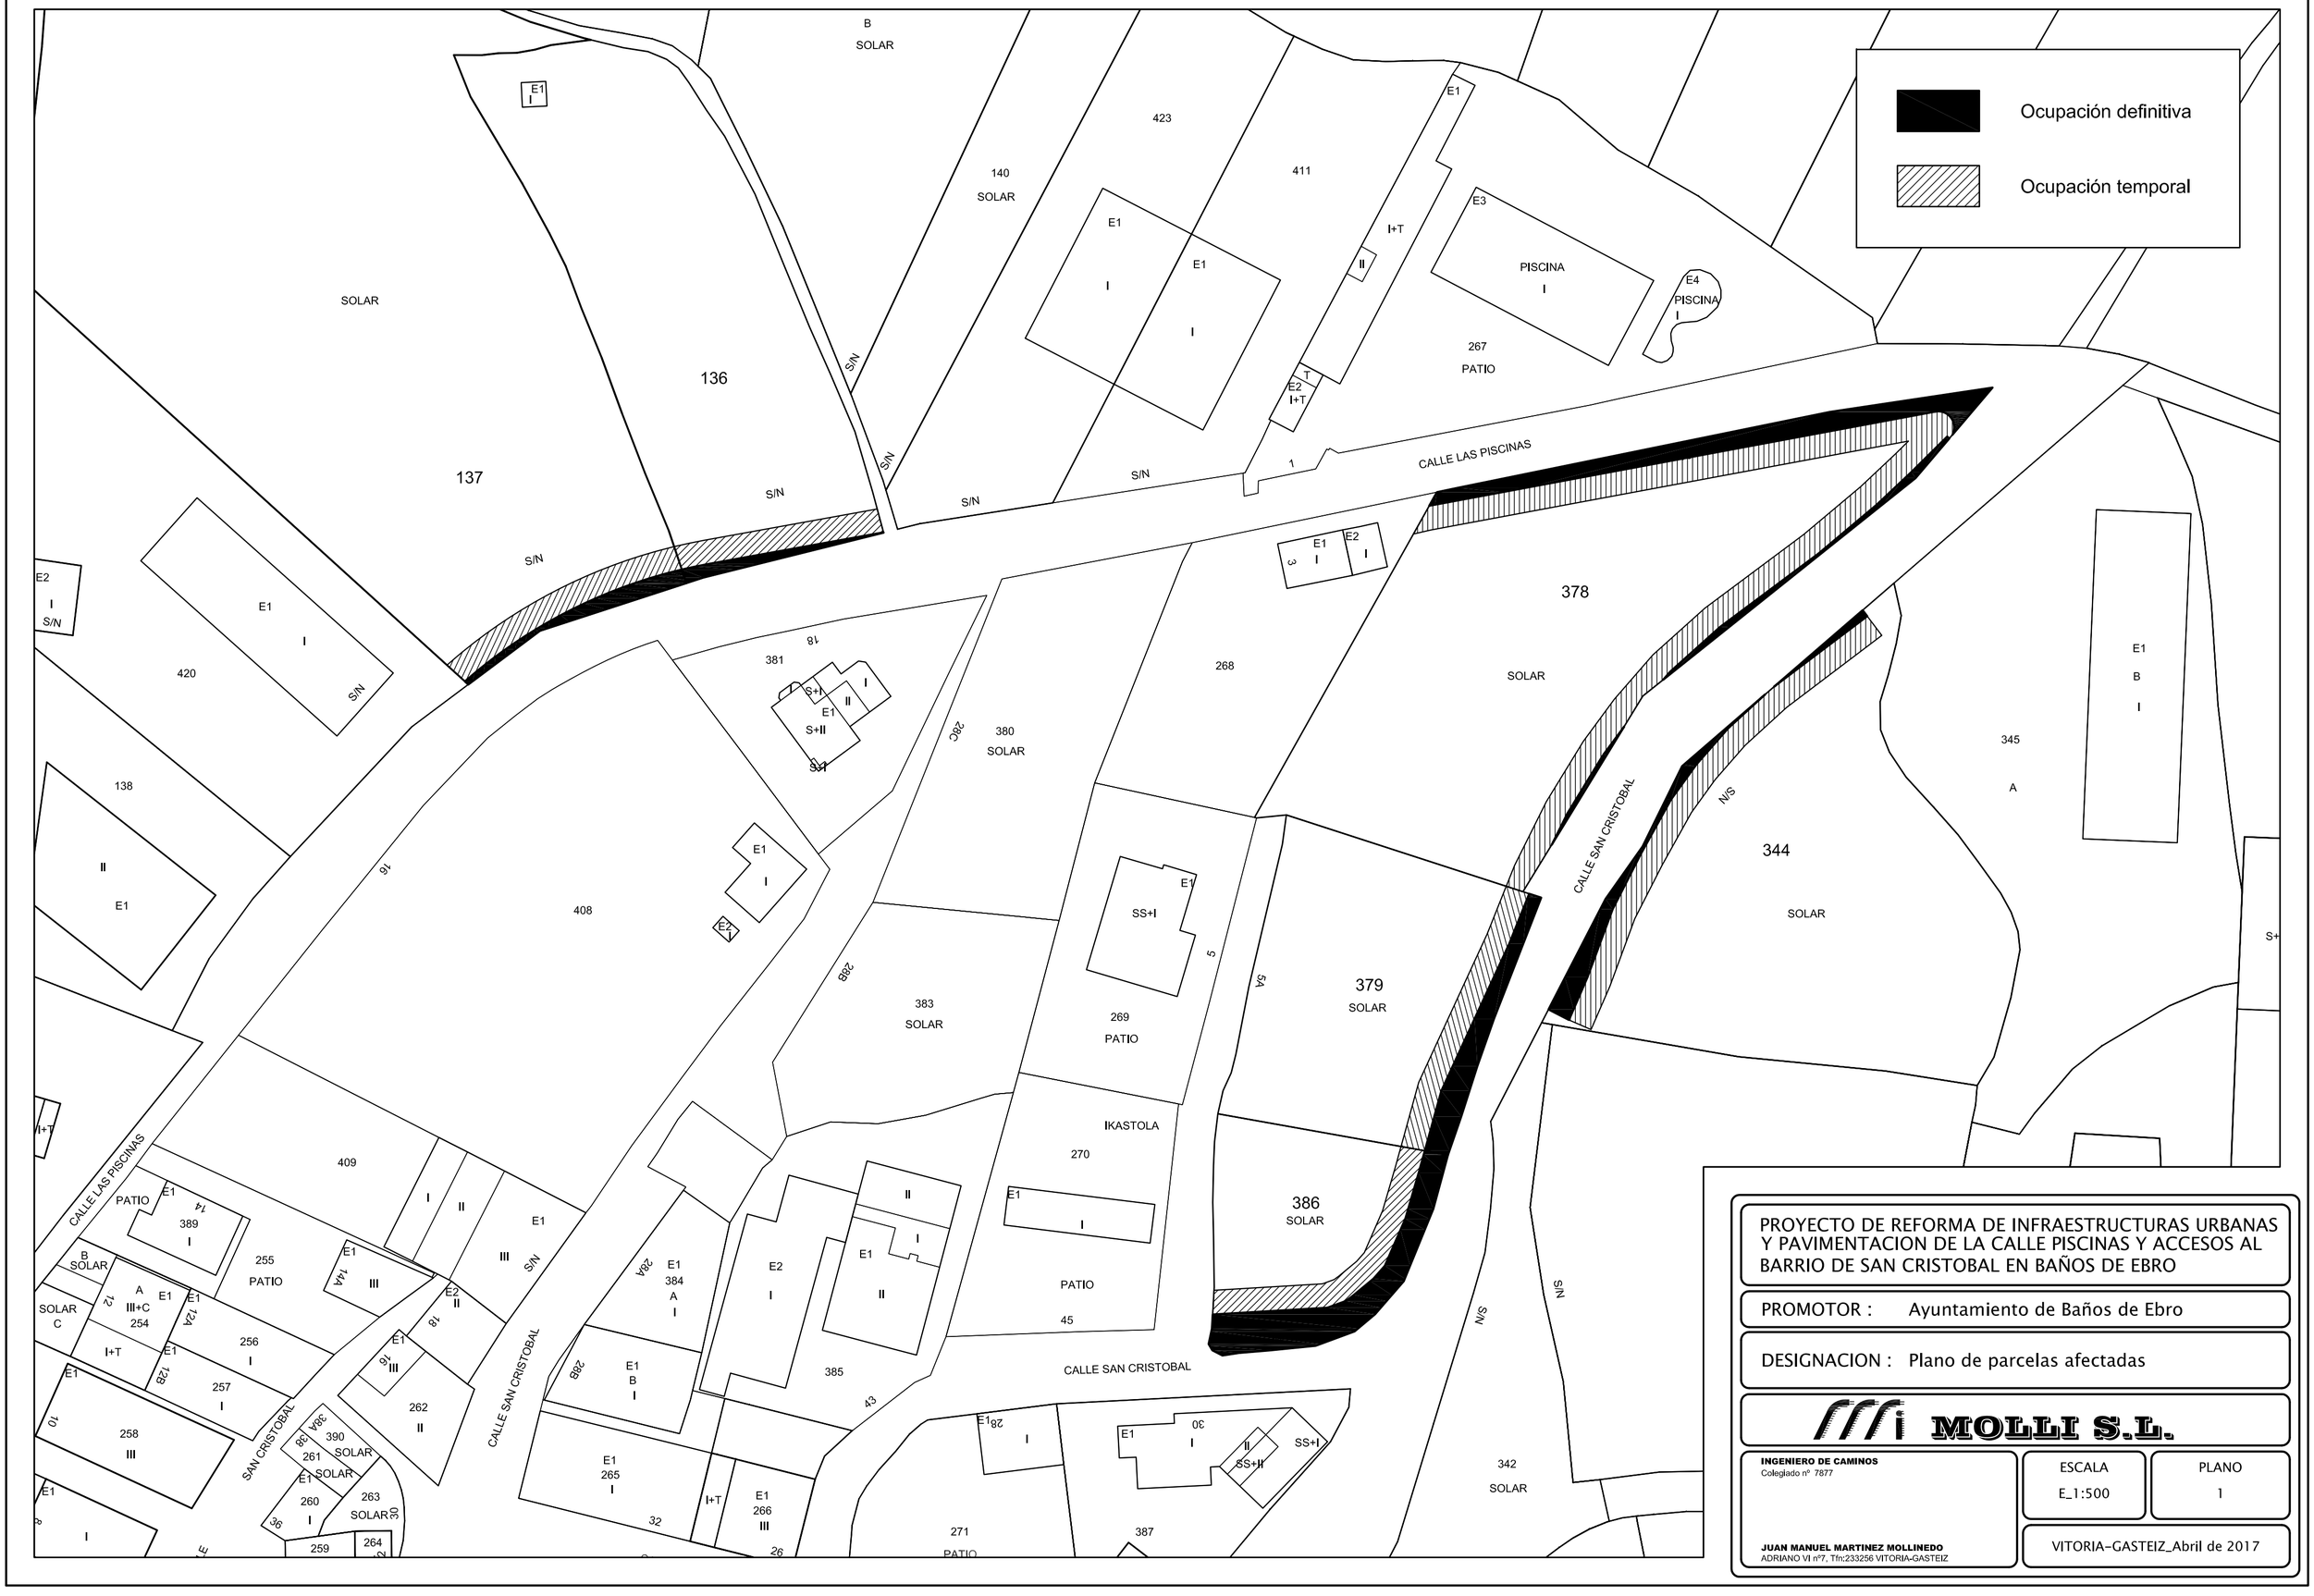

PROYECTO DE REFORMA DE INFRAESTRUCTURAS URBANAS Y PAVIMENTACION DE LA CALLE PISCINAS Y ACCESOS AL BARRIO DE SAN CRISTOBAL EN BAÑOS DE EBRO

PROMOTOR : Ayuntamiento de Baños de Ebro

DESIGNACION : Plano de parcelas afectadas

MOLLI S.L.

INGENIERO DE CAMINOS
Colegiado nº 7877

JUAN MANUEL MARTINEZ MOLLINEDO
ADRIANO VI nº7, Tfn;233256 VITORIA-GASTEIZ

ESCALA	PLANO
E_1:500	1

VITORIA-GASTEIZ_Abril de 2017