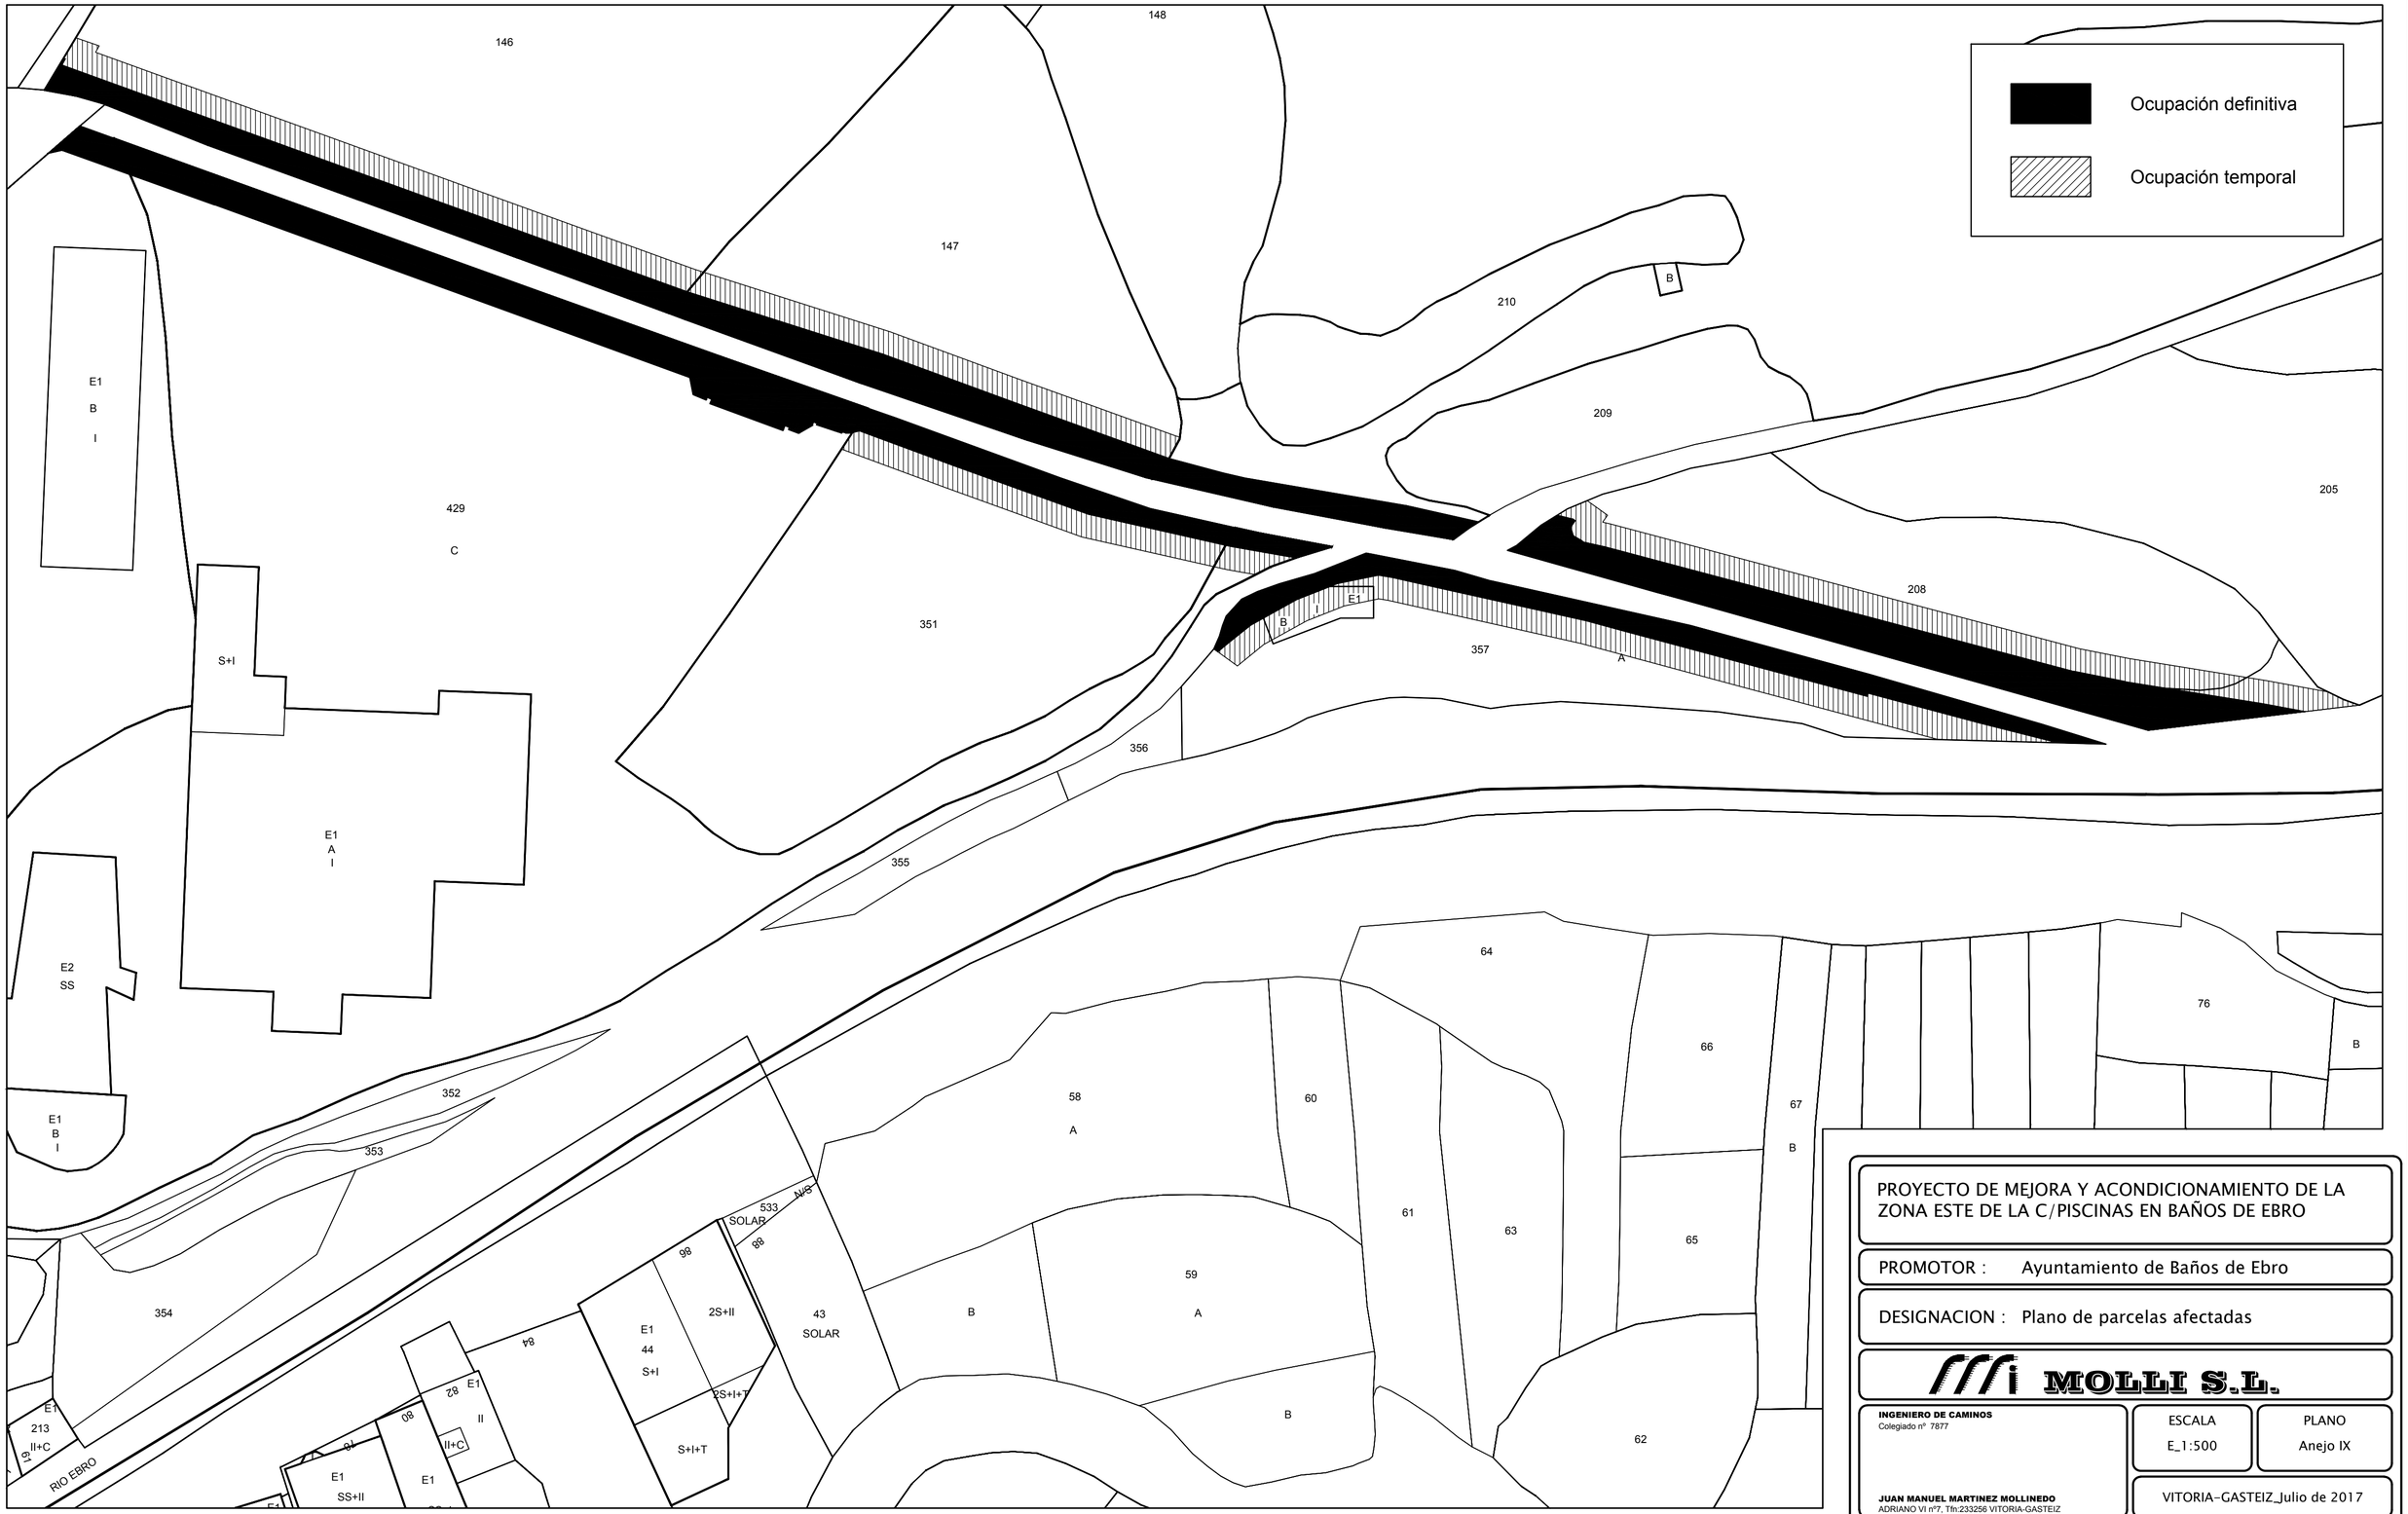

PROYECTO DE MEJORA Y ACONDICIONAMIENTO DE LA ZONA ESTE DE LA C/PISCINAS EN BAÑOS DE EBRO

PROMOTOR : Ayuntamiento de Baños de Ebro

DESIGNACION : Plano de parcelas afectadas

MOLLI S.L.

INGENIERO DE CAMINOS
Colegiado nº 7877

JUAN MANUEL MARTINEZ MOLLINEDO
ADRIANO VI nº7, Tfn:233256 VITORIA-GASTEIZ

ESCALA
E_1:500

PLANO
Anejo IX

VITORIA-GASTEIZ_Julio de 2017