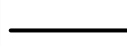
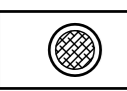

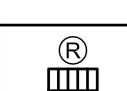


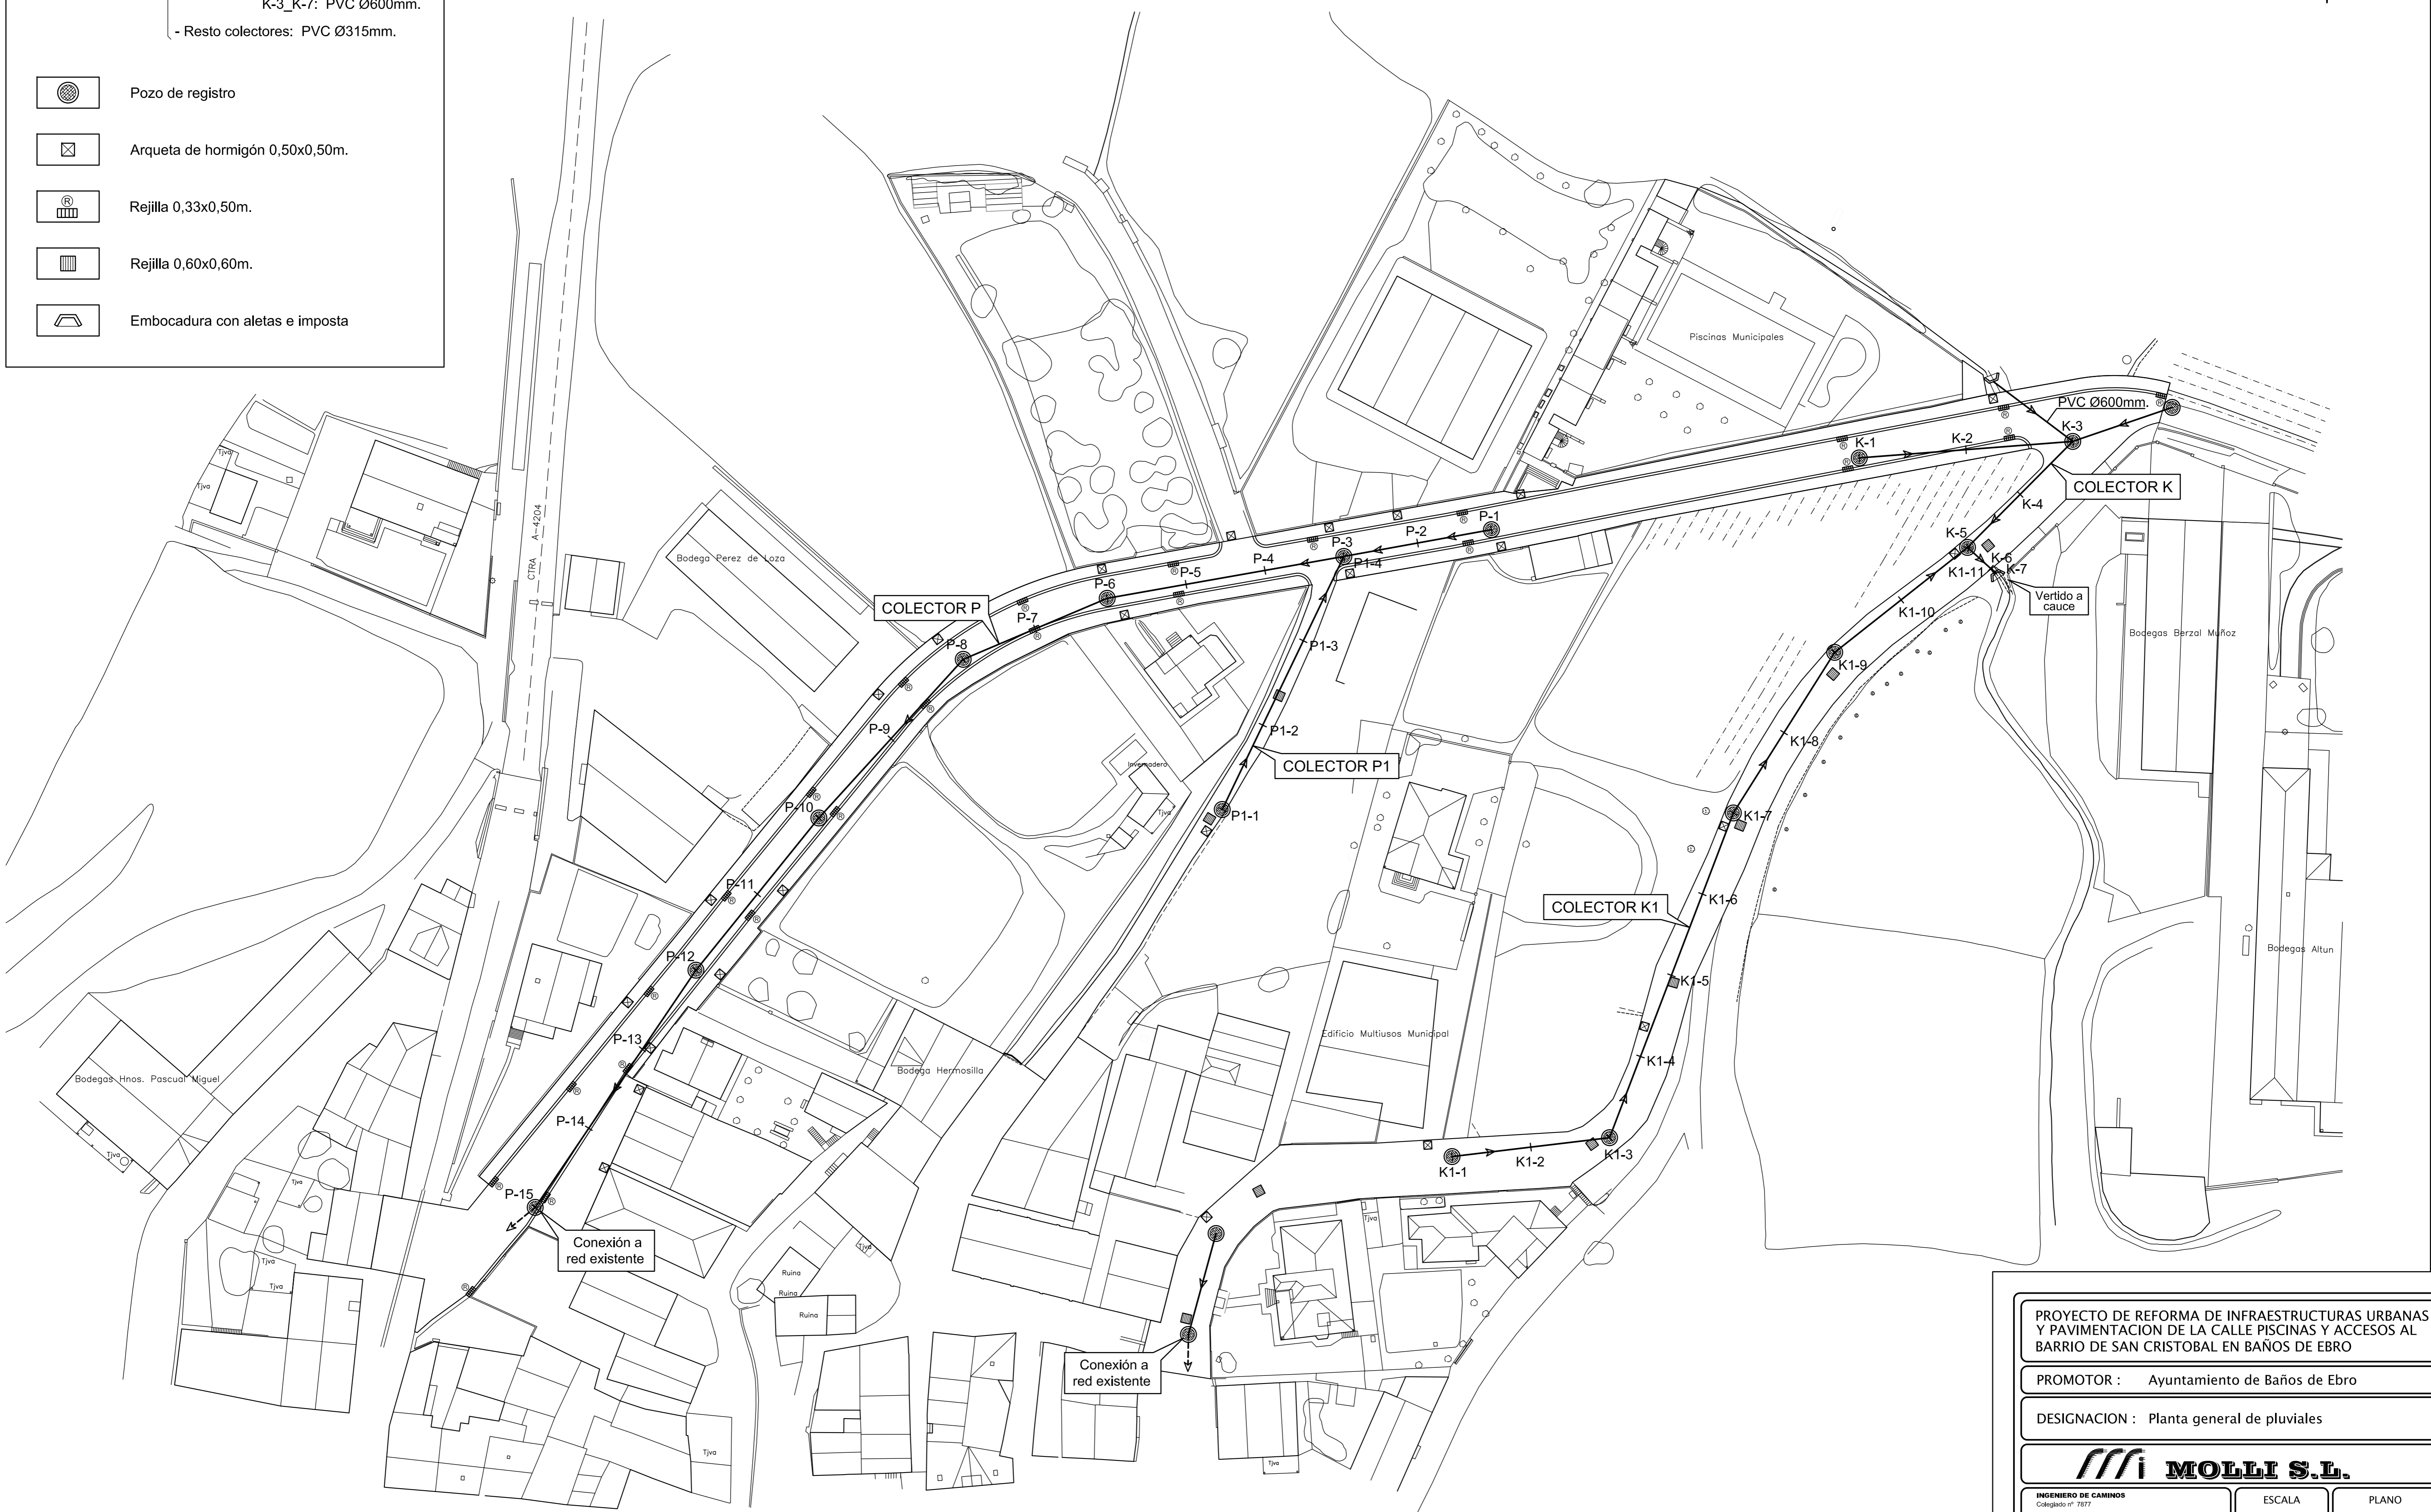



-  Colectores proyectados:
 - Colector K: K-1_K-3: PVC Ø315mm.
 - K-3_K-7: PVC Ø600mm.
 - Resto colectores: PVC Ø315mm.

-  Pozo de registro
-  Arqueta de hormigón 0,50x0,50m.
-  Rejilla 0,33x0,50m.
-  Rejilla 0,60x0,60m.
-  Embocadura con aletas e imposta



PROYECTO DE REFORMA DE INFRAESTRUCTURAS URBANAS Y PAVIMENTACION DE LA CALLE PISCINAS Y ACCESOS AL BARRIO DE SAN CRISTOBAL EN BAÑOS DE EBRO		
PROMOTOR : Ayuntamiento de Baños de Ebro		
DESIGNACION : Planta general de pluviales		
		
INGENIERO DE CAMINOS Colegiado nº 7877	ESCALA E. 1:500	PLANO 4
JUAN MANUEL MARTINEZ MOLLINEDO ADRIANO VI nº7, Tf:233256 VITORIA-GASTEIZ		
VITORIA-GASTEIZ_Abril de 2017		