
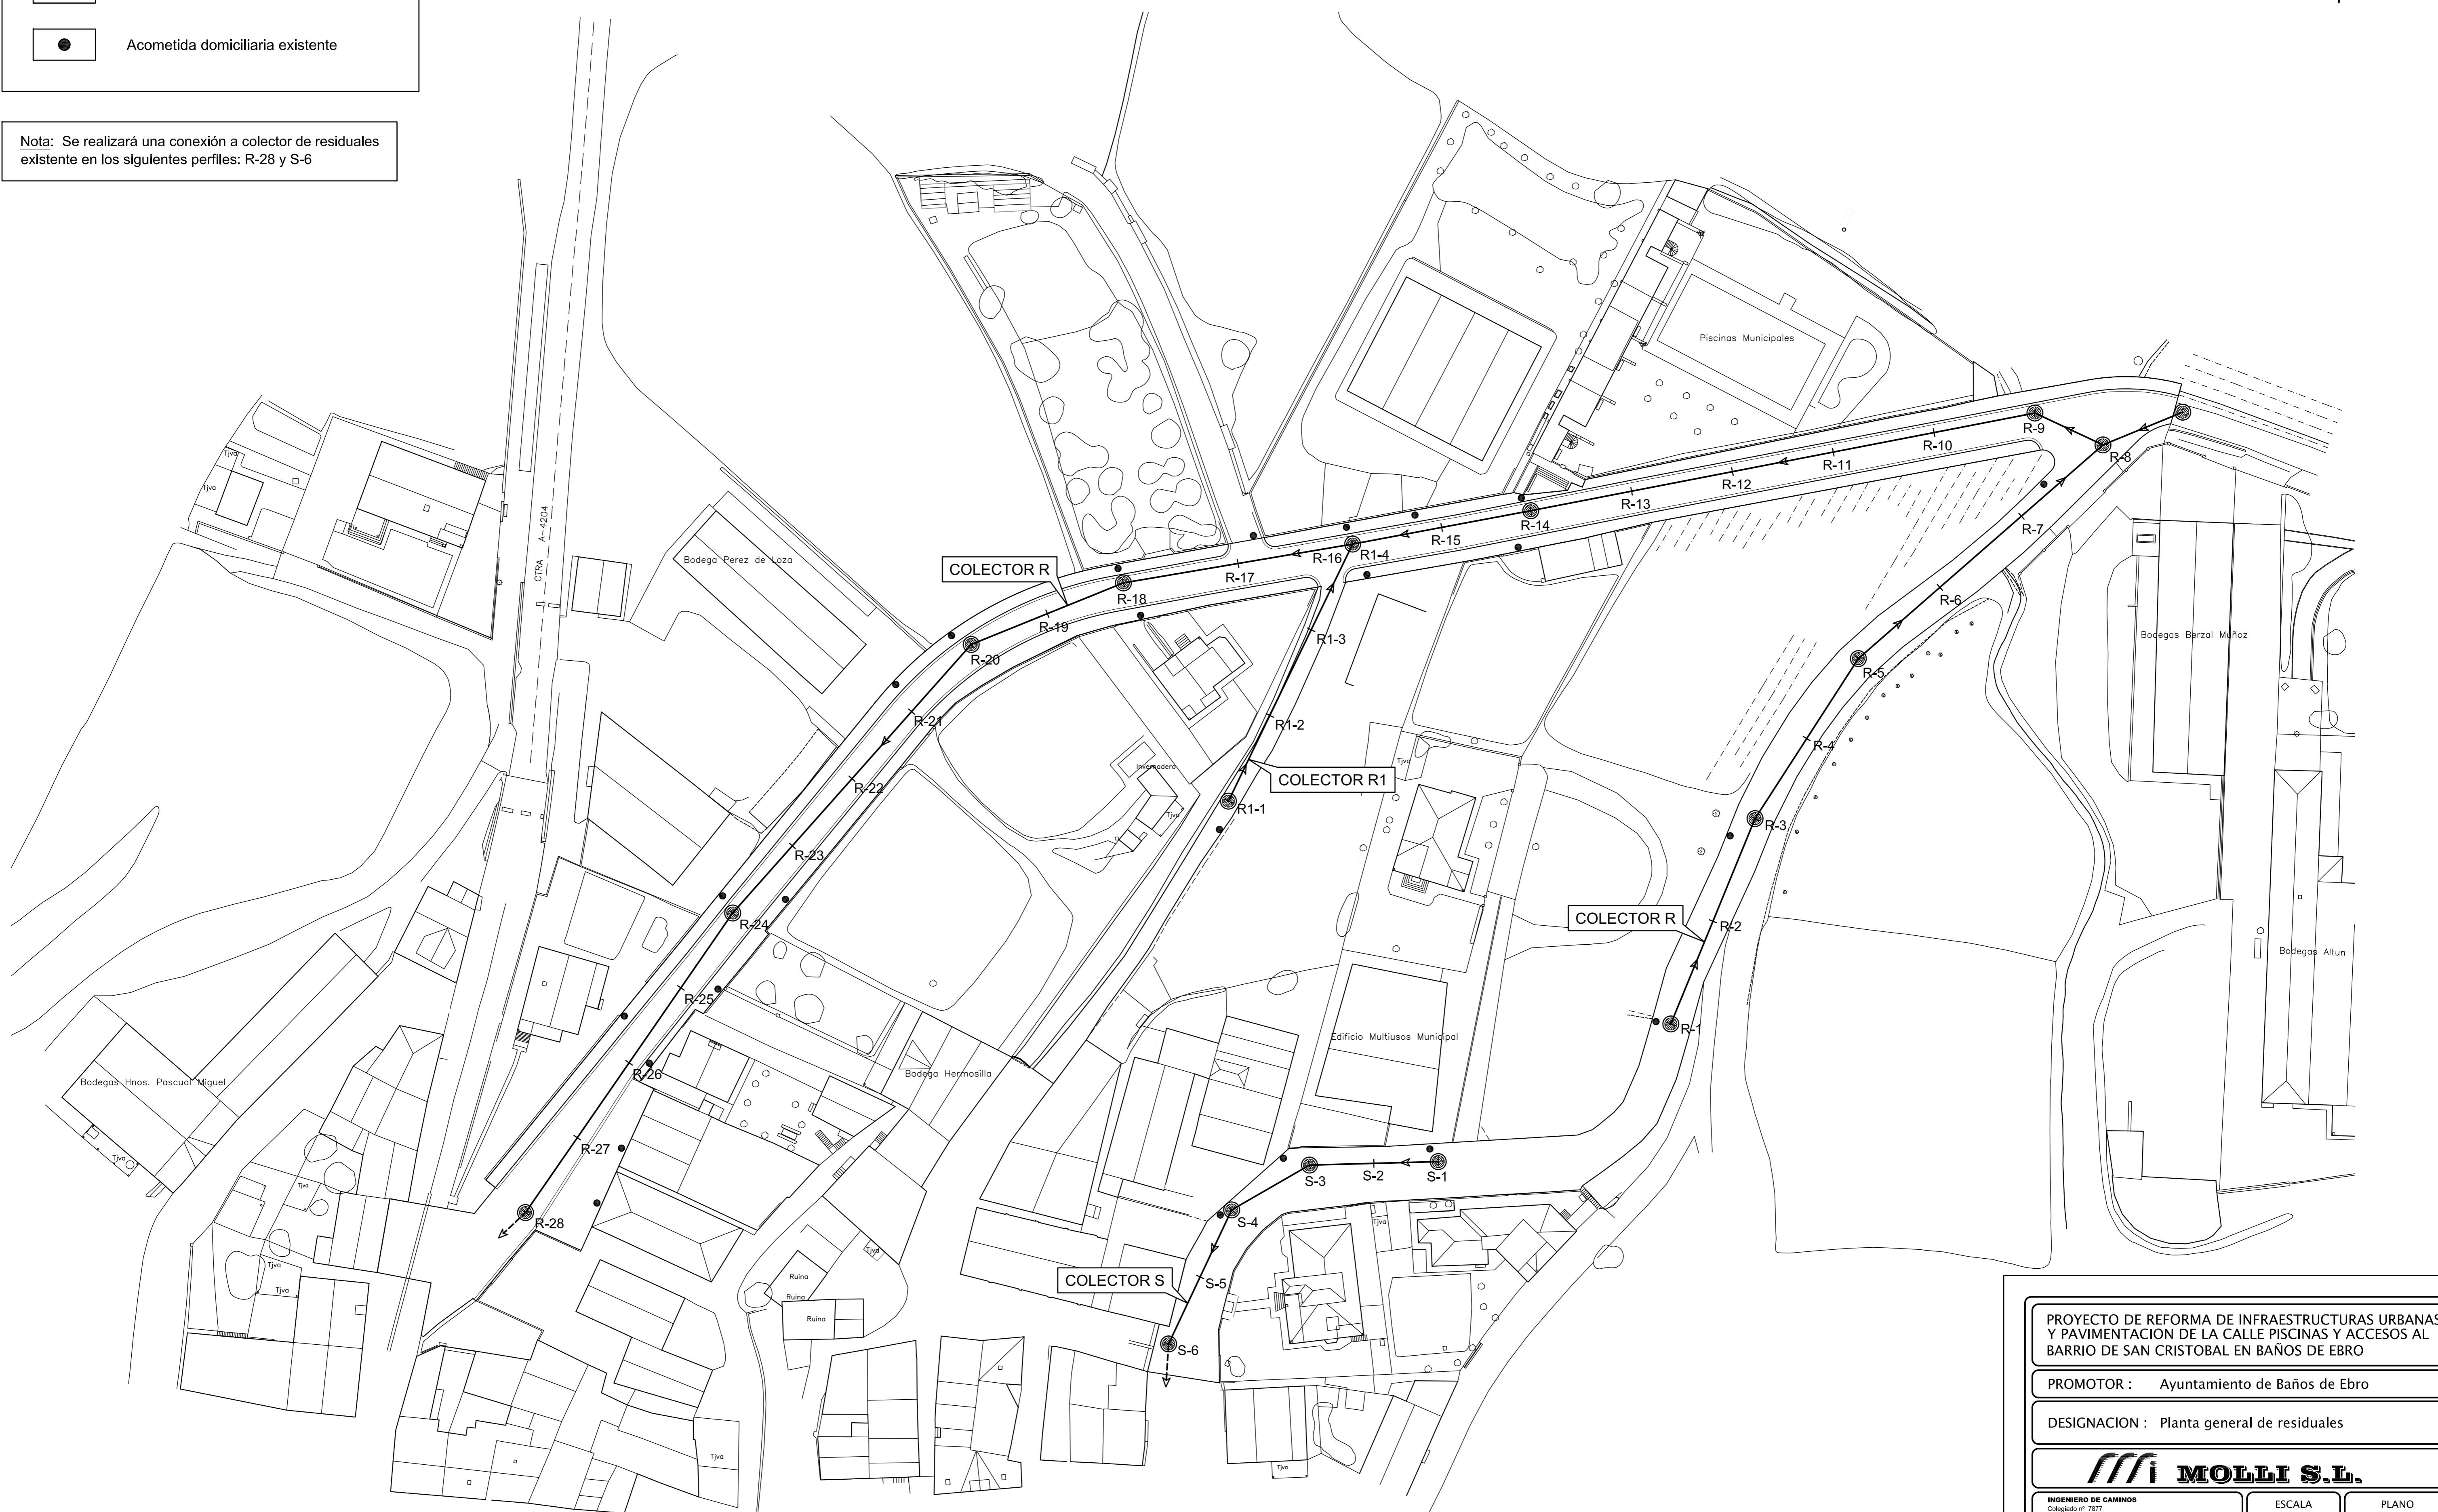


Colectores proyectados: PVC Ø315mm.

Pozo de registro

Acometida domiciliar existente

Nota: Se realizará una conexión a colector de residuales existente en los siguientes perfiles: R-28 y S-6

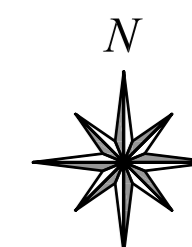

PROYECTO DE REFORMA DE INFRAESTRUCTURAS URBANAS Y PAVIMENTACION DE LA CALLE PISCINAS Y ACCESOS AL BARRIO DE SAN CRISTOBAL EN BAÑOS DE EBRO

PROMOTOR : Ayuntamiento de Baños de Ebro

DESIGNACION : Planta general de residuales



INGENIERO DE CAMINOS
Colegiado nº 7877

ESCALA
E. 1:500

PLANO
6

JUAN MANUEL MARTINEZ MOLLINEDO
ADRIANO VI nº7, Tf:233256 VITORIA-GASTEIZ

VITORIA-GASTEIZ_Abril de 2017