



PERFIL LONG. COLECTOR R

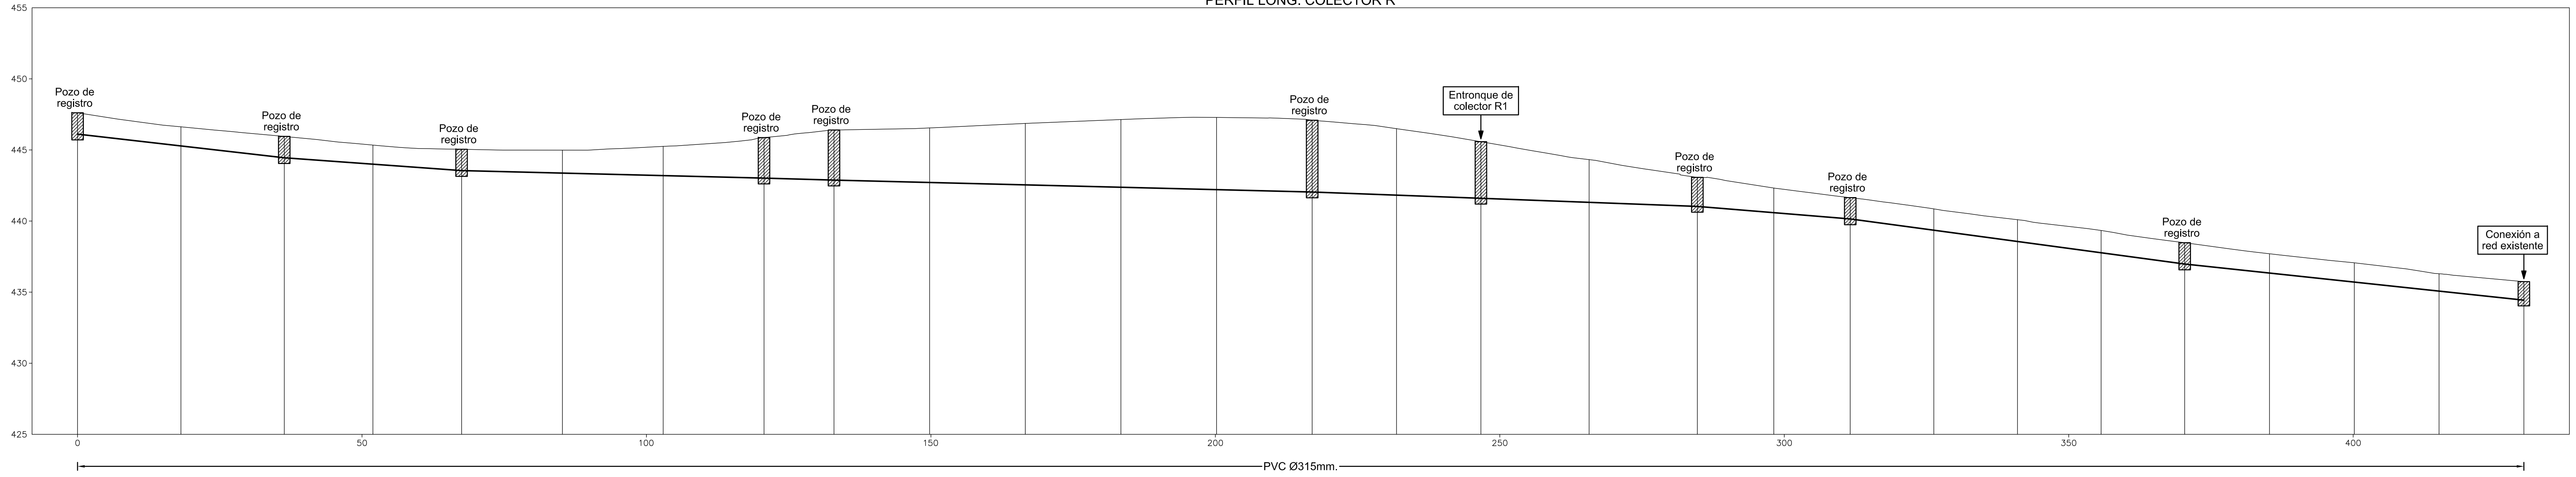


Perfil	Distancia Acumulada	Distancia Parcial	Pendiente		Cotas	
			Rasante	Rasante	Rasante	Terreno
R-1	0.000				1.500	446.113 447.613
R-2	18.167	18.167	-4.57		1.342	445.282 446.625
R-3	36.334	18.167	-2.90		1.500	444.452 445.952
R-4	51.919	15.585	-2.90		1.341	444.000 445.341
R-5	67.504	15.585	-0.99		1.500	443.548 445.048
R-6	85.224	17.720	-0.99		1.613	443.372 444.985
R-7	102.944	17.720	-0.99		2.054	443.196 445.250
R-8	120.663	17.720	-1.14		2.848	443.020 445.868
R-9	132.964	12.301	-1.14		3.523	442.880 446.403
R-10	149.775	16.811	-1.00		3.837	442.712 446.549
R-11	166.586	16.811	-1.00		4.319	442.544 446.863
R-12	183.397	16.811	-1.00		4.763	442.376 447.139
R-13	200.208	16.811	-1.00		5.080	442.208 447.288
R-14	217.019	16.811	-1.48		5.049	442.040 447.089
R-15	231.848	14.829	-1.48		4.682	441.820 446.502
R-16	246.677	14.829	-1.50		3.980	441.600 445.580
R-17	265.699	19.022	-1.50		3.006	441.315 444.321
R-18	284.721	19.022	-1.50		2.041	441.030 443.071
R-19	298.158	13.437	-3.28		1.733	440.589 442.323
R-20	311.595	13.437	-5.39		1.500	440.149 441.649
R-21	326.293	14.698	-5.39		1.502	439.356 440.858
R-22	340.991	14.698	-5.39		1.533	438.563 440.096
R-23	355.689	14.698	-5.39		1.569	437.771 439.340
R-24	370.387	14.698	-4.26		1.500	436.978 438.478
R-25	385.292	14.905	-4.26		1.356	436.344 437.700
R-26	400.197	14.905	-4.26		1.353	435.709 437.062
R-27	415.102	14.905	-4.26		1.219	435.075 436.293
R-28	430.007	14.905	-4.26		1.300	434.440 435.740

PERFIL LONG. COLECTOR R1

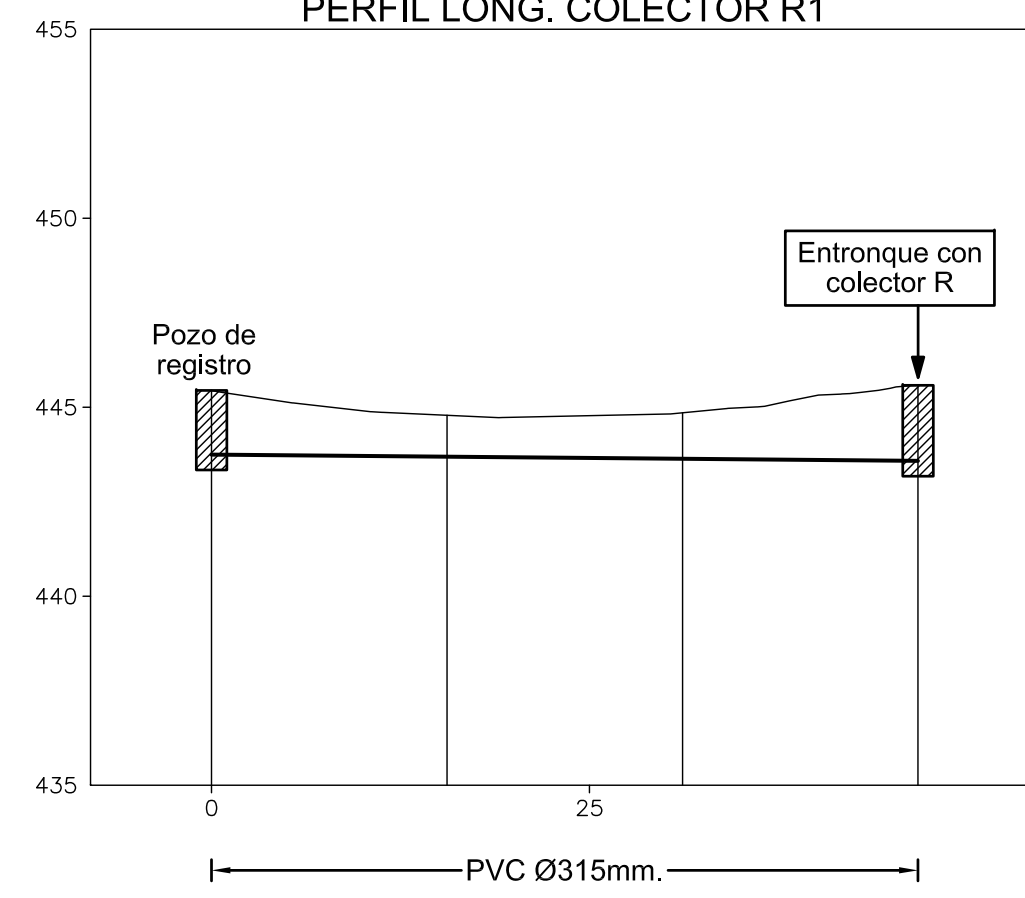

Perfil	Distancia Acumulada	Distancia Parcial	Pendiente		Cotas	
			Rasante	Rasante	Rasante	Terreno
R1-1	0.000				1.700	443.746 445.446
R1-2	15.575	15.575	-0.36		1.096	443.691 444.787
R1-3	31.151	15.575	-0.36		1.217	443.635 444.853
R1-4	46.726	15.575	-0.36		2.000	443.580 445.580

PERFIL LONG. COLECTOR S

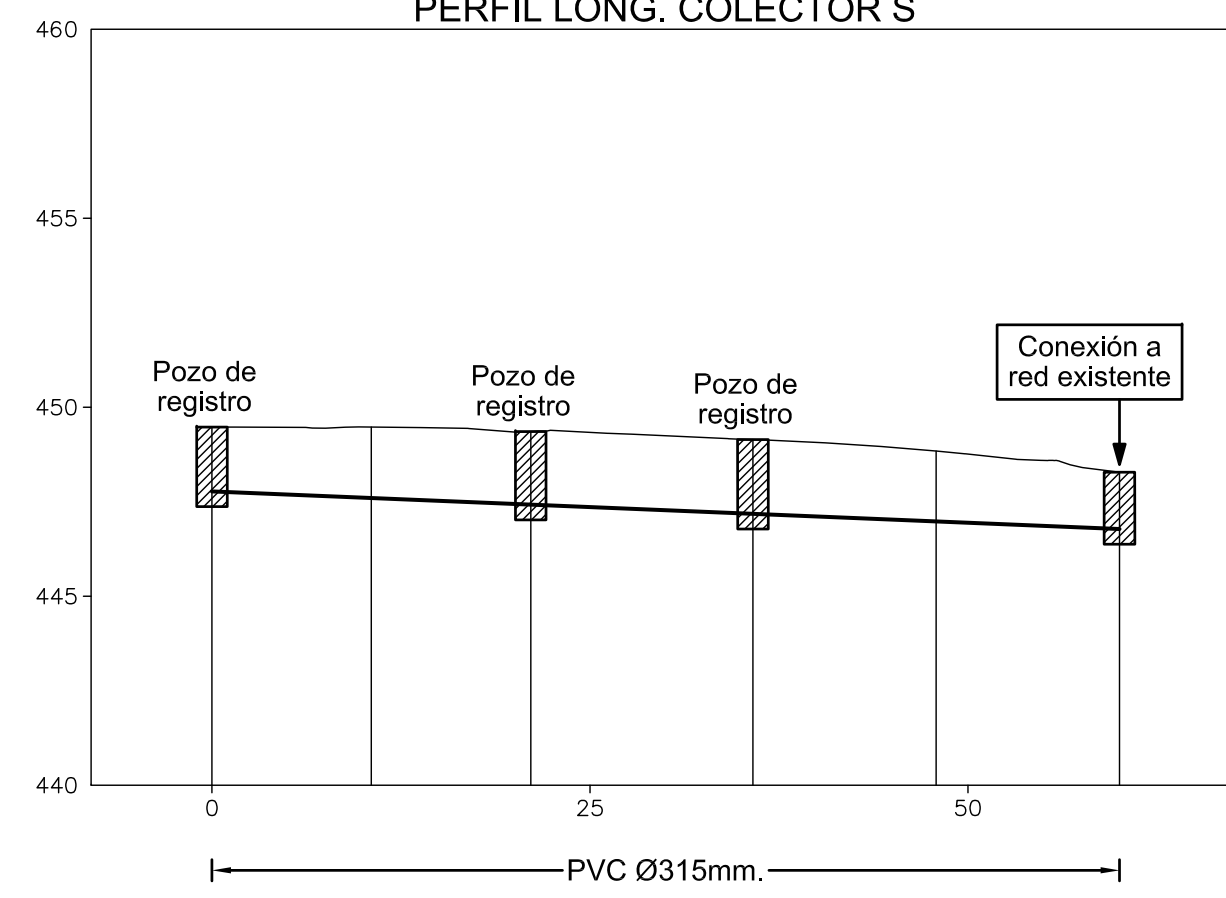

Perfil	Distancia Acumulada	Distancia Parcial	Pendiente		Cotas	
			Rasante	Rasante	Rasante	Terreno
S-1	0.000				1.700	447.775 449.475
S-2	10.542	10.542	-1.66		1.876	447.600 449.476
S-3	21.083	10.542	-1.66		1.932	447.426 449.358
S-4	35.779	14.696	-1.66		1.962	447.182 449.144
S-5	47.901	12.122	-1.66		1.859	446.981 448.840
S-6	60.022	12.122	-1.66		1.500	446.780 448.280

PROYECTO DE REFORMA DE INFRAESTRUCTURAS URBANAS Y PAVIMENTACIÓN DE LA CALLE PISCINAS Y ACCESOS AL BARRIO DE SAN CRISTOBAL EN BAÑOS DE EBRO

PROMOTOR : Ayuntamiento de Baños de Ebro

DESIGNACION : Perfiles longitudinales de residuales

MOLLI S.L.

INGENIERO DE CAMINOS
Colegiado nº 7877

ESCALA PLANO
H:1:500 V:1:200
7

JUAN MANUEL MARTINEZ MOLLINEDO
ADRIANO VÍ nº 7, Tlf:232556 VITORIA-GASTEIZ

VITORIA-GASTEIZ_Abril de 2017