
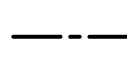



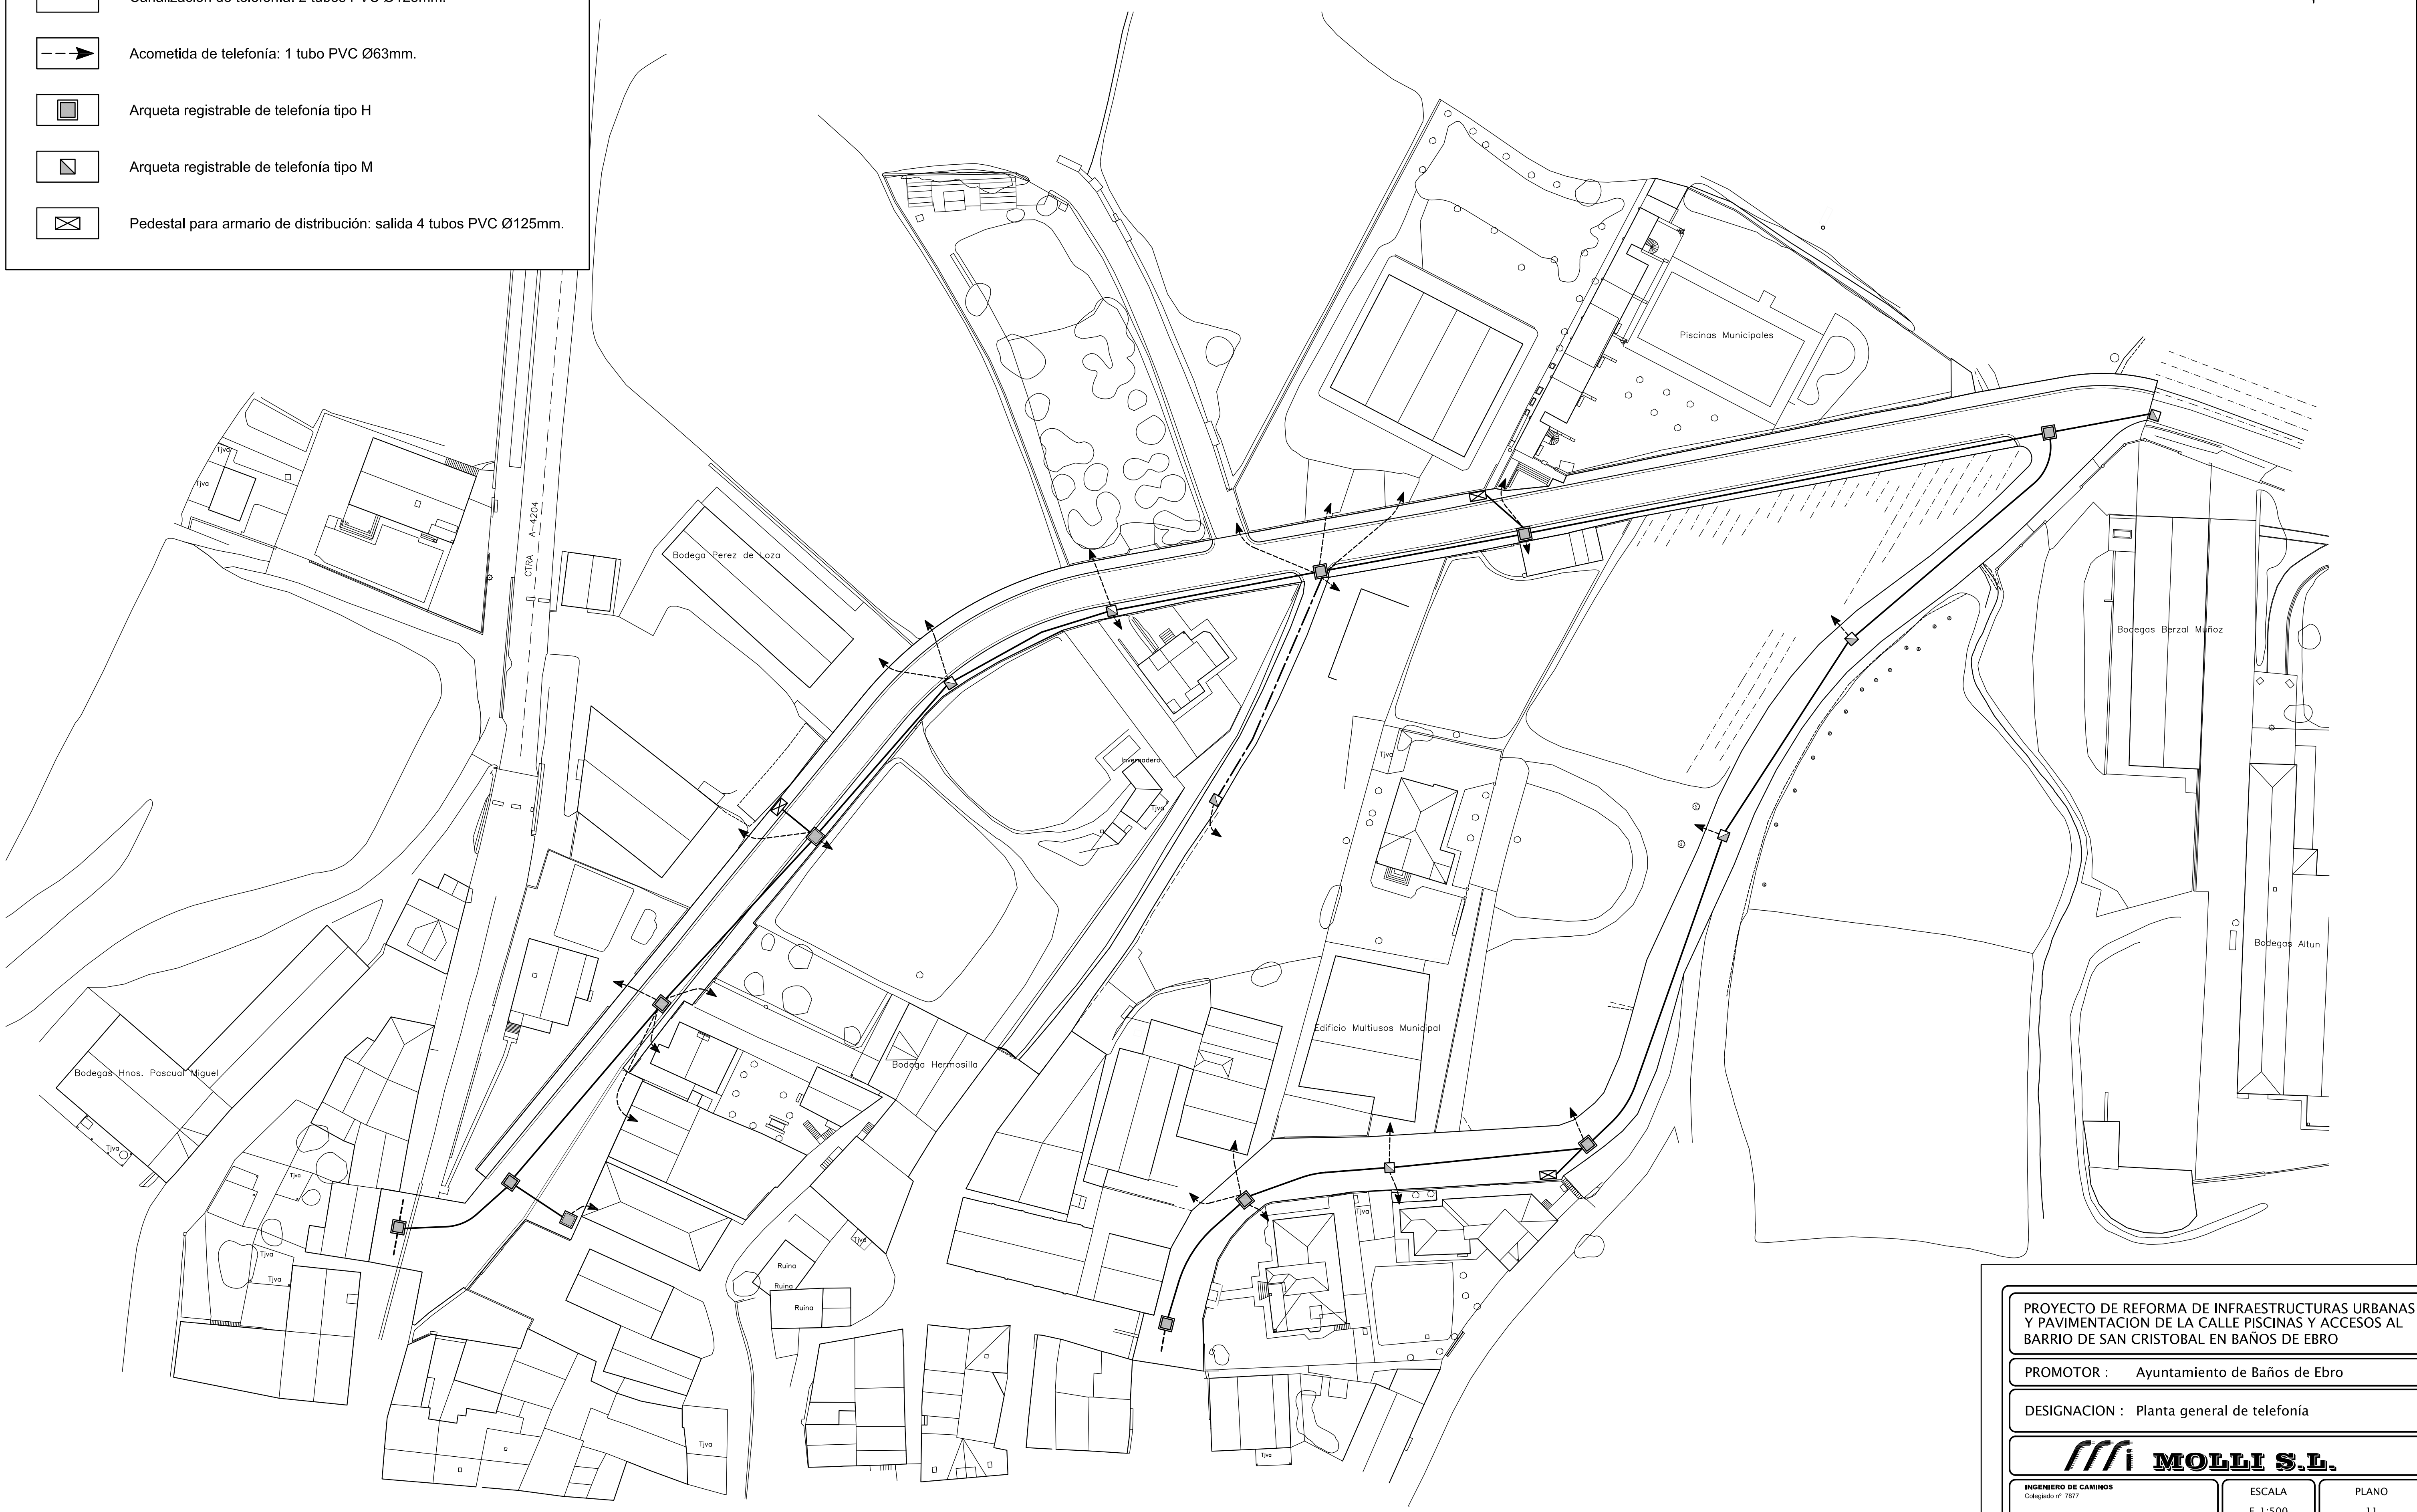

	Canalización de telefonía: 4 tubos PVC Ø125mm.
	Canalización de telefonía: 2 tubos PVC Ø125mm.
	Acometida de telefonía: 1 tubo PVC Ø63mm.
	Arqueta registrable de telefonía tipo H
	Arqueta registrable de telefonía tipo M
	Pedestal para armario de distribución: salida 4 tubos PVC Ø125mm.

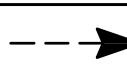

PROYECTO DE REFORMA DE INFRAESTRUCTURAS URBANAS Y PAVIMENTACION DE LA CALLE PISCINAS Y ACCESOS AL BARRIO DE SAN CRISTOBAL EN BAÑOS DE EBRO		
PROMOTOR : Ayuntamiento de Baños de Ebro		
DESIGNACION : Planta general de telefonía		
		
INGENIERO DE CAMINOS Colegiado nº 7877	ESCALA E. 1:500	PLANO 11
JUAN MANUEL MARTINEZ MOLLINEDO ADRIANO VI nº7, Tf:233256 VITORIA-GASTEIZ		
VITORIA-GASTEIZ_Abril de 2017		