



Canalización de alumbrado: 1 Tubo TPC Ø110mm.

Punto de luz existente

Arqueta alumbrado de hormigón 0,36x0,36m.

Ud. columna con farol tipo clásico y luminaria LED

Ud. palomilla con farol tipo clásico y luminaria LED

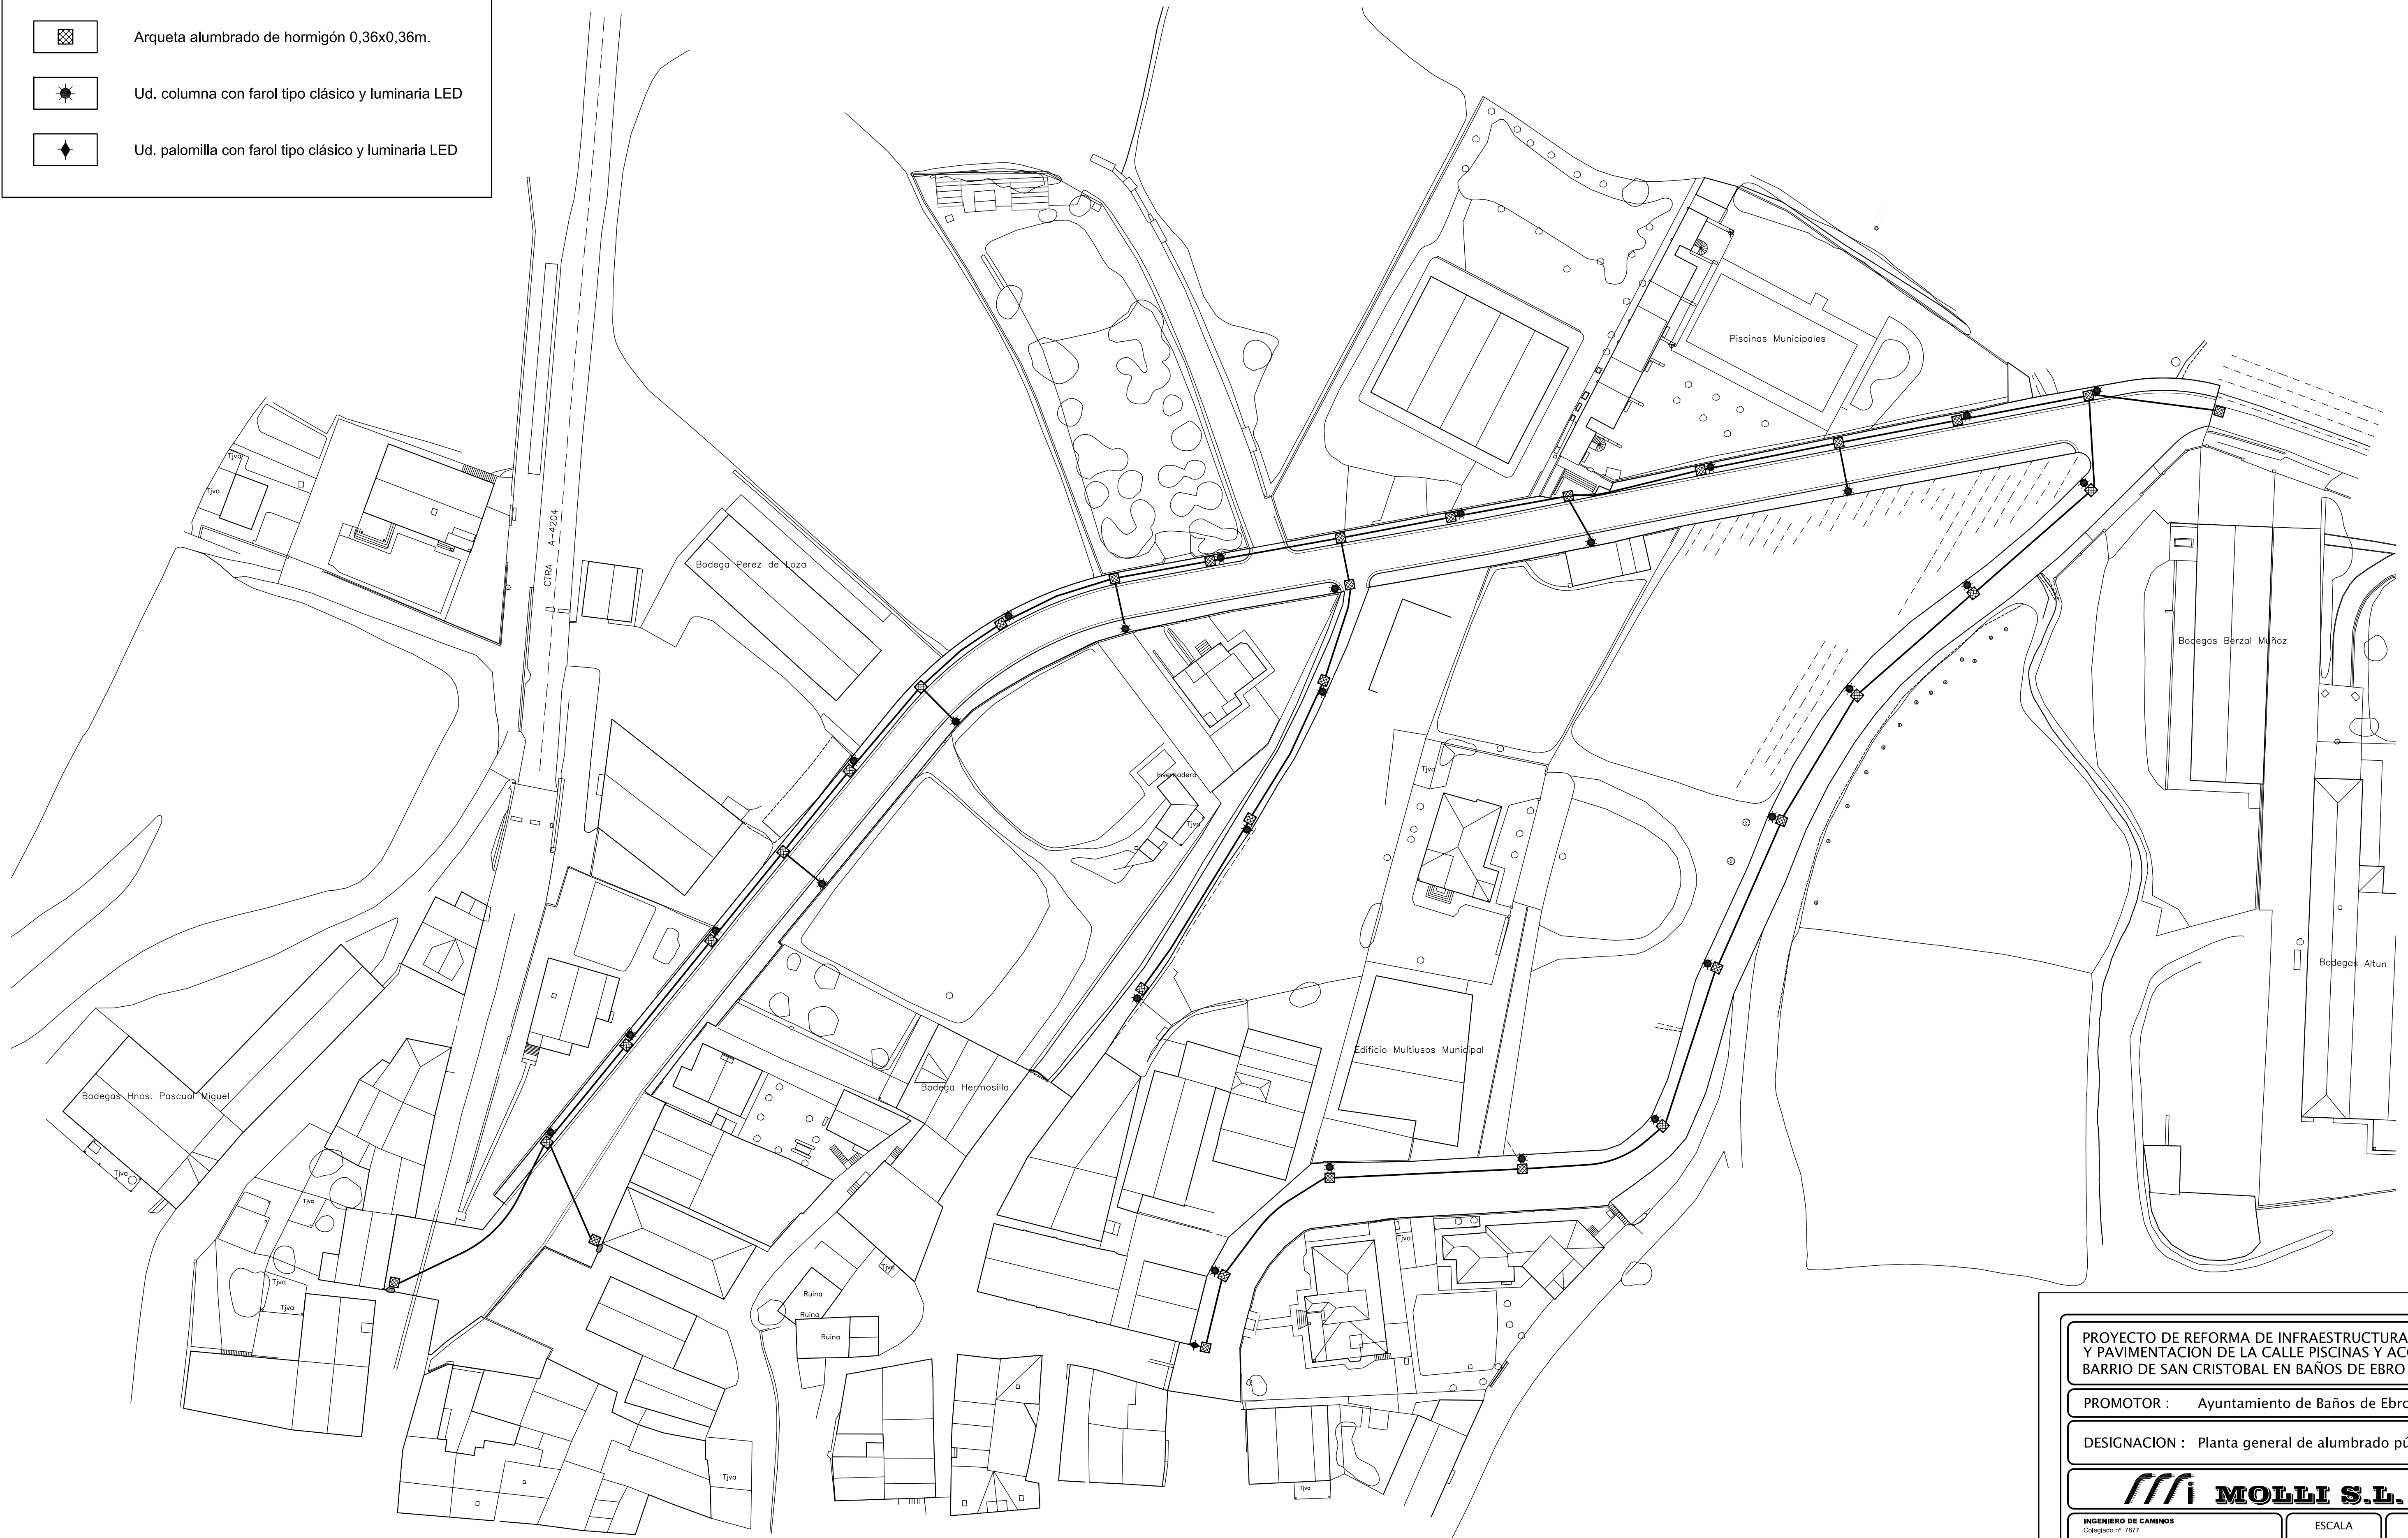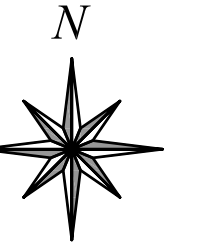

PROYECTO DE REFORMA DE INFRAESTRUCTURAS URBANAS Y PAVIMENTACION DE LA CALLE PISCINAS Y ACCESOS AL BARRIO DE SAN CRISTOBAL EN BAÑOS DE EBRO

PROMOTOR : Ayuntamiento de Baños de Ebro

DESIGNACION : Planta general de alumbrado público

MOLLI S.L.

INGENIERO DE CAMINOS
Colegiado nº 7877

ESCALA
E. 1:500

PLANO
12

JUAN MANUEL MARTINEZ MOLLINEDO
ADRIANO VI nº7, Tf:233256 VITORIA-GASTEIZ

VITORIA-GASTEIZ_Abril de 2017