

Colectores proyectados:


- Colector P: PVC Ø315mm.
- Colector Q: PVC Ø400mm.

Pozo de registro

Rejilla 0,33x0,50m.

Rejilla 0,60x0,60m.

Embocadura con aletas e imposta

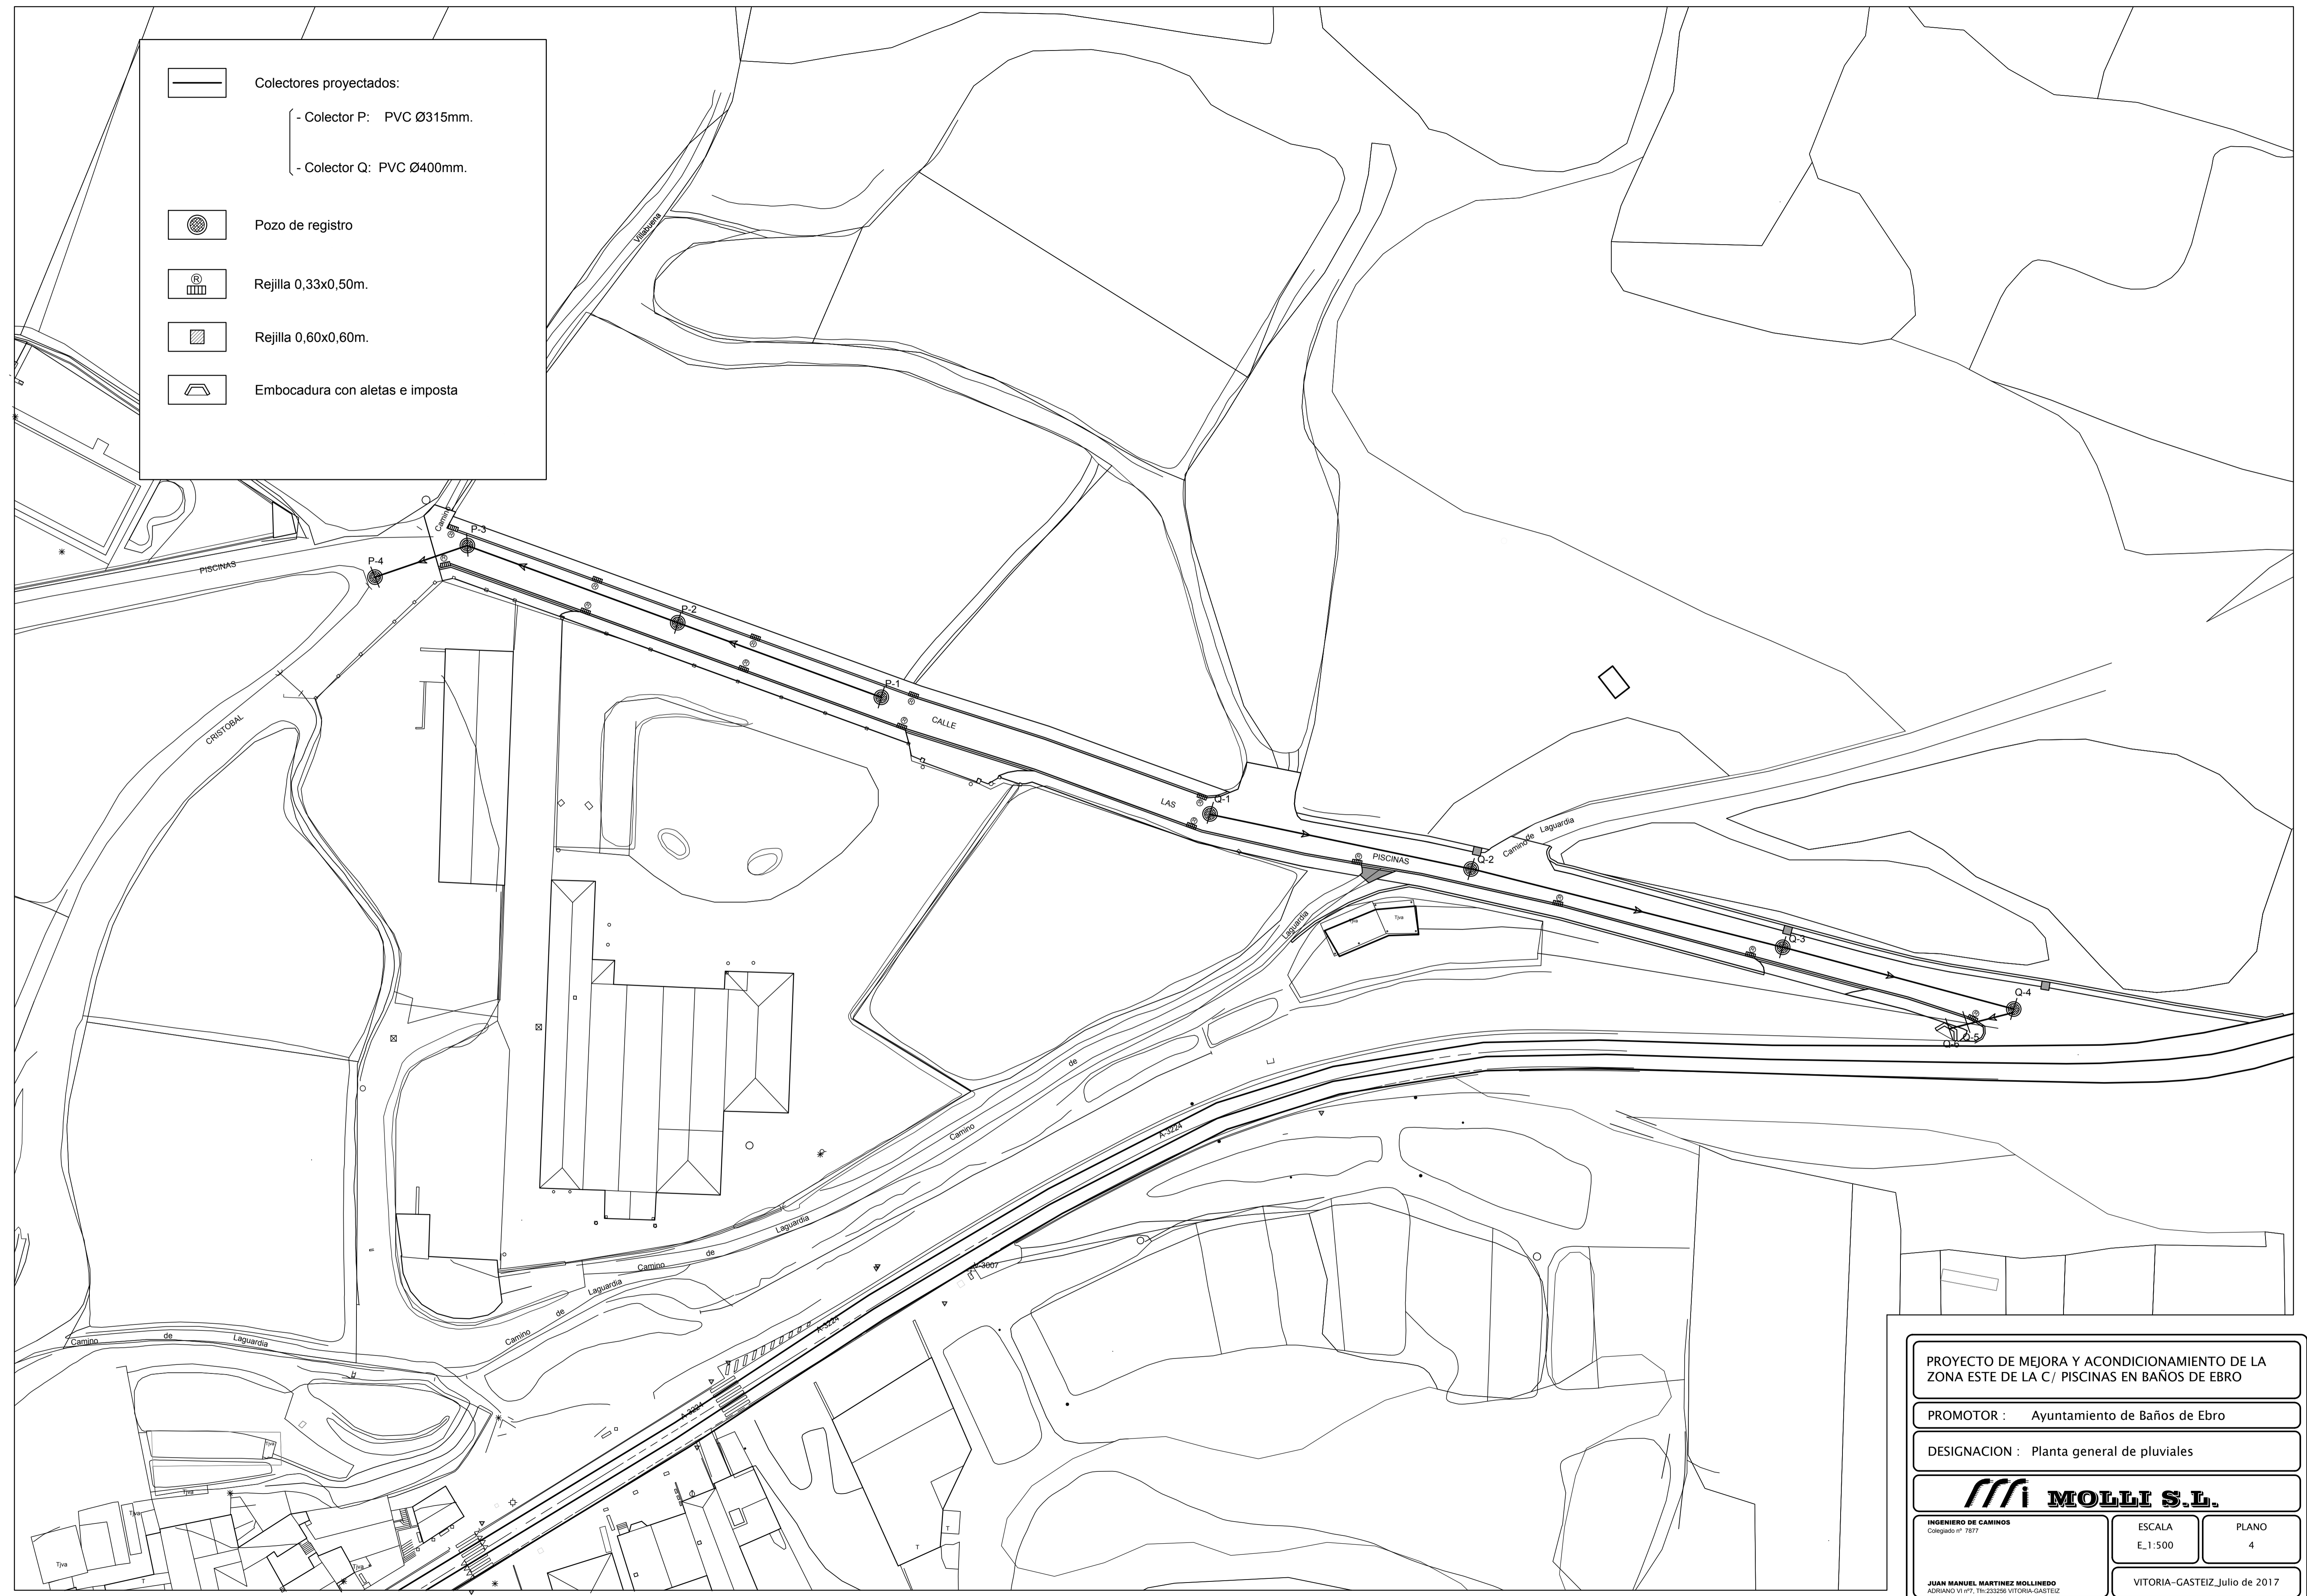

PROYECTO DE MEJORA Y ACONDICIONAMIENTO DE LA ZONA ESTE DE LA C/ PISCINAS EN BAÑOS DE EBRO

PROMOTOR : Ayuntamiento de Baños de Ebro

DESIGNACION : Planta general de pluviales

MOLLI S.L.

INGENIERO DE CAMINOS
Colegiado nº 7877

JUAN MANUEL MARTINEZ MOLLINEDO
ADRIANO VI nº7, Tf.233256 VITORIA-GASTEIZ

ESCALA
E.1:500

PLANO
4

VITORIA-GASTEIZ Julio de 2017