


	Canalización de energía: 3 tubos TPC Ø160mm.
	Arqueta registrable tipo M3-T3

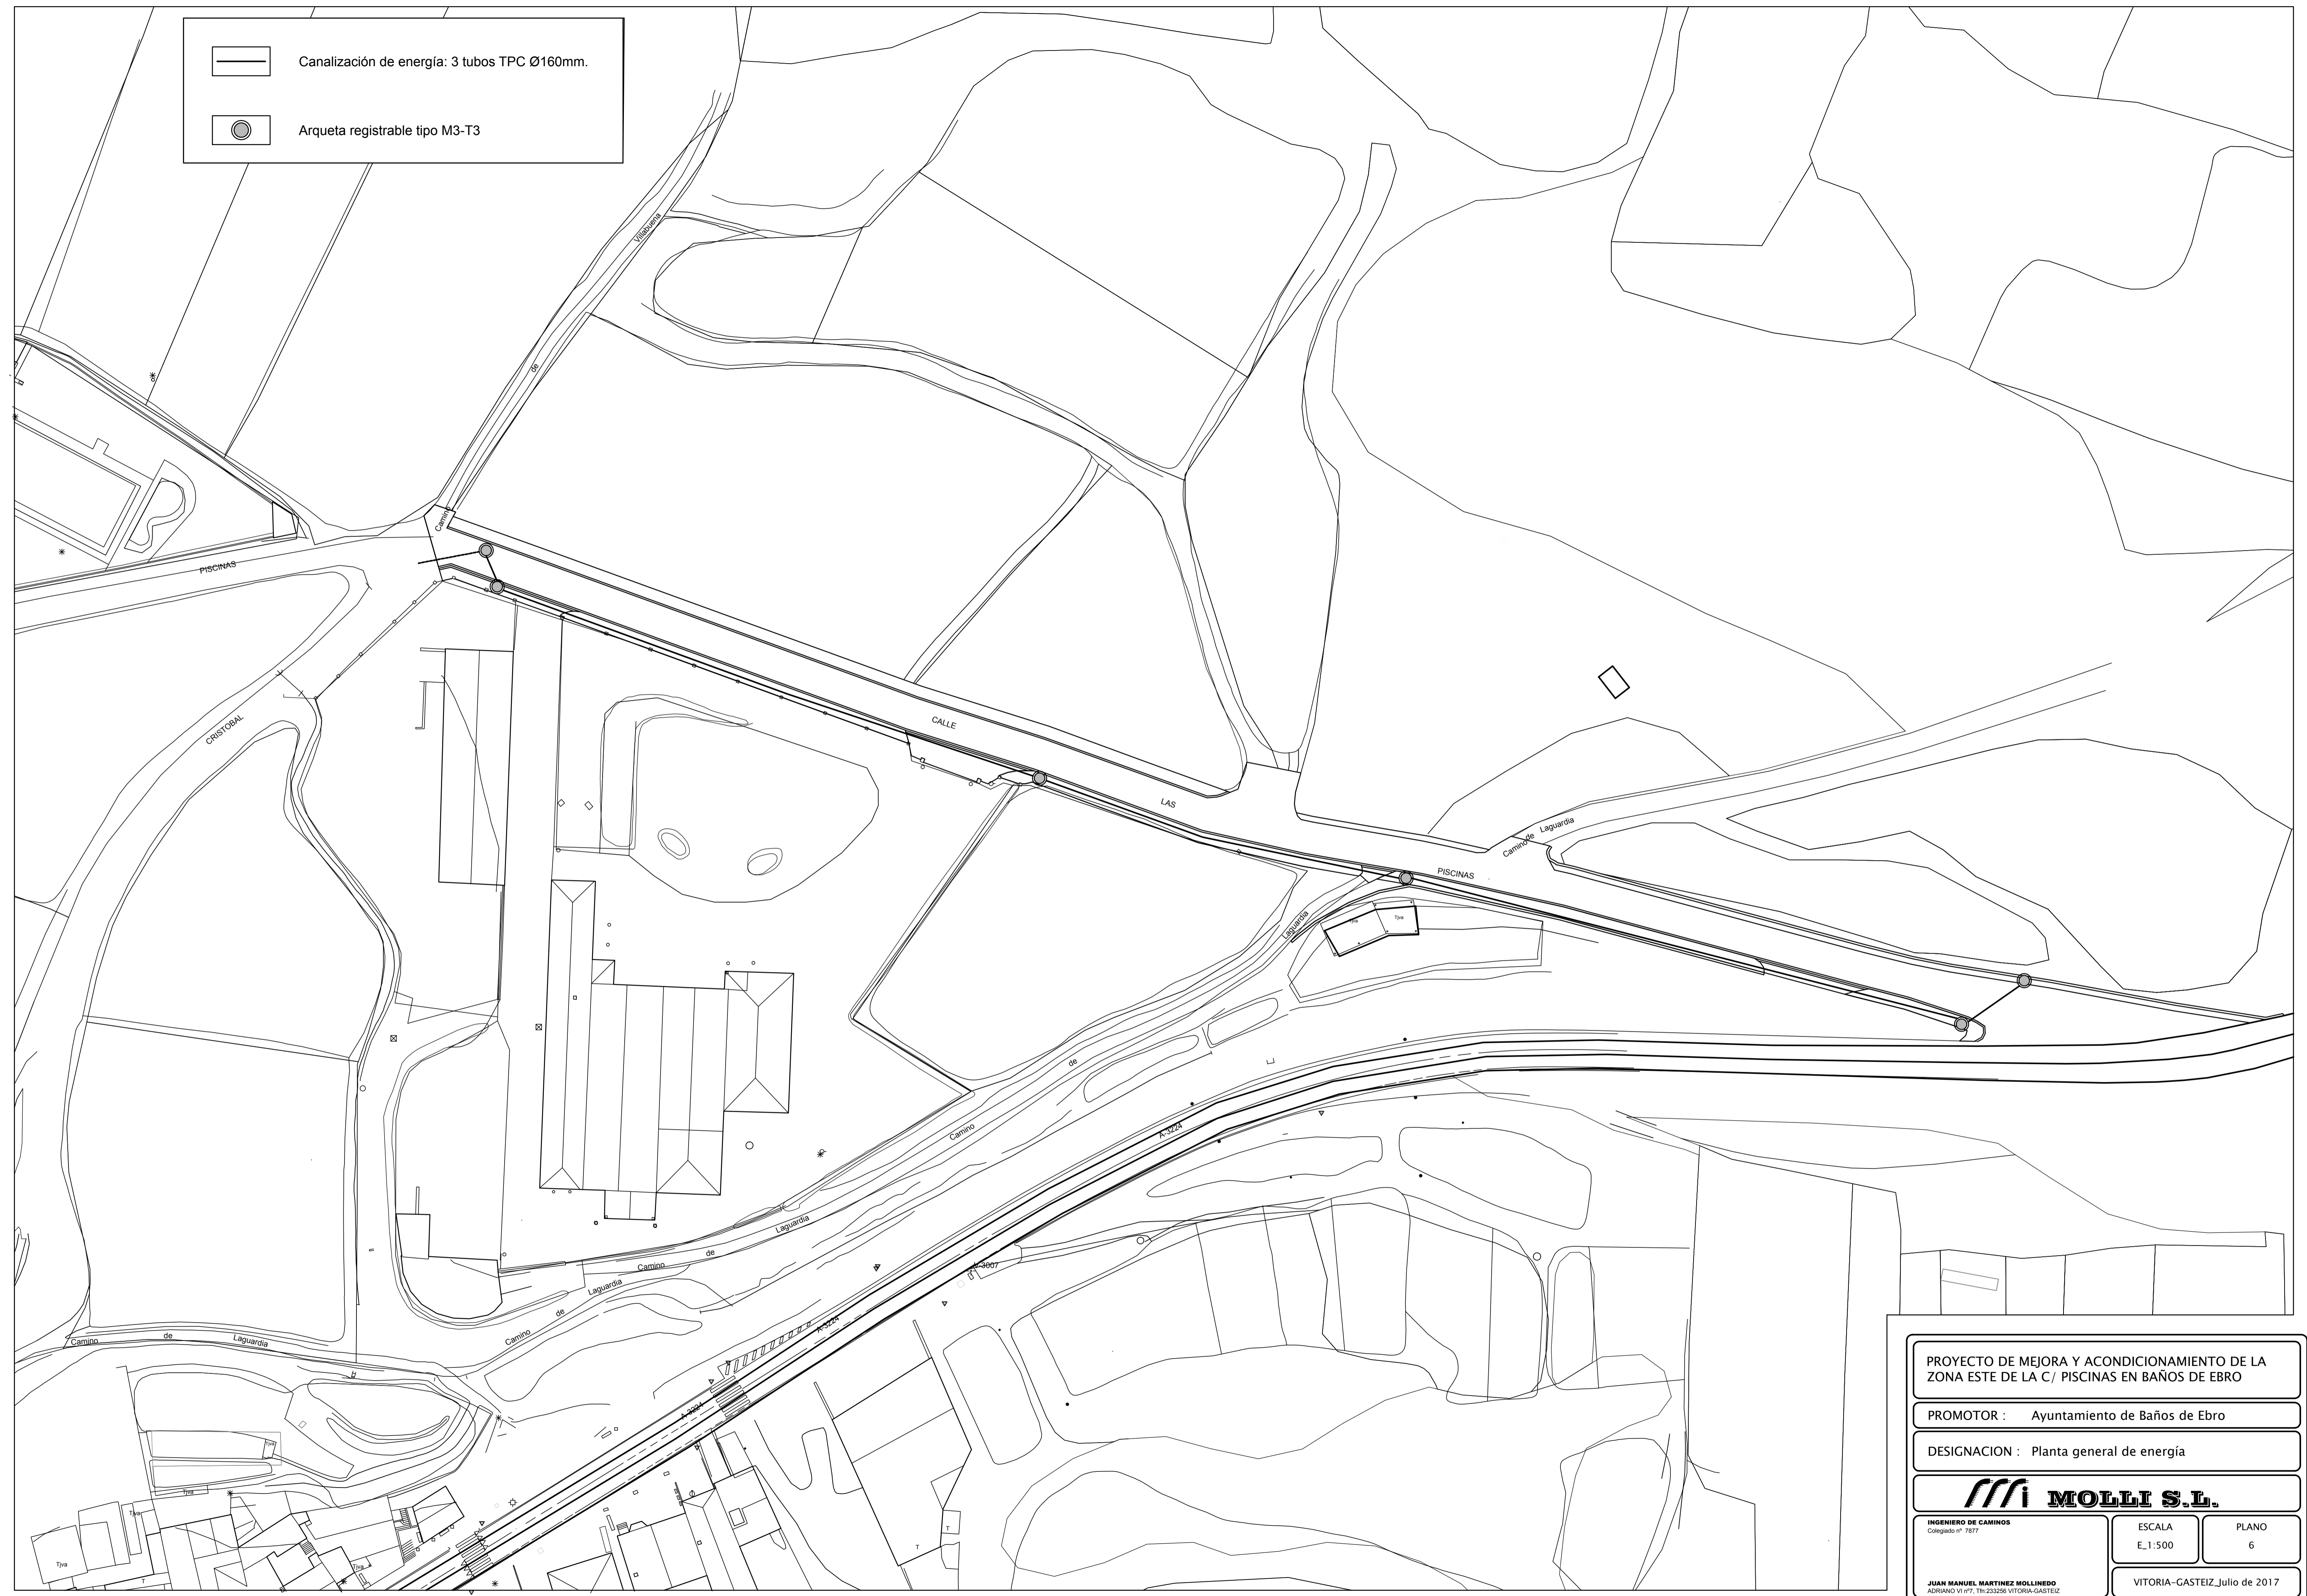

<b>PROYECTO DE MEJORA Y ACONDICIONAMIENTO DE LA ZONA ESTE DE LA C/ PISCINAS EN BAÑOS DE EBRO</b>		
PROMOTOR : Ayuntamiento de Baños de Ebro		
DESIGNACION : Planta general de energía		
<b>MOLLI S.L.</b>		
INGENIERO DE CAMINOS Colegiado nº 7877	ESCALA E.1:500	PLANO 6
JUAN MANUEL MARTINEZ MOLLINEDO ADRIANO VI nº7, Tfn.233256 VITORIA-GASTEIZ		VITORIA-GASTEIZ Julio de 2017