

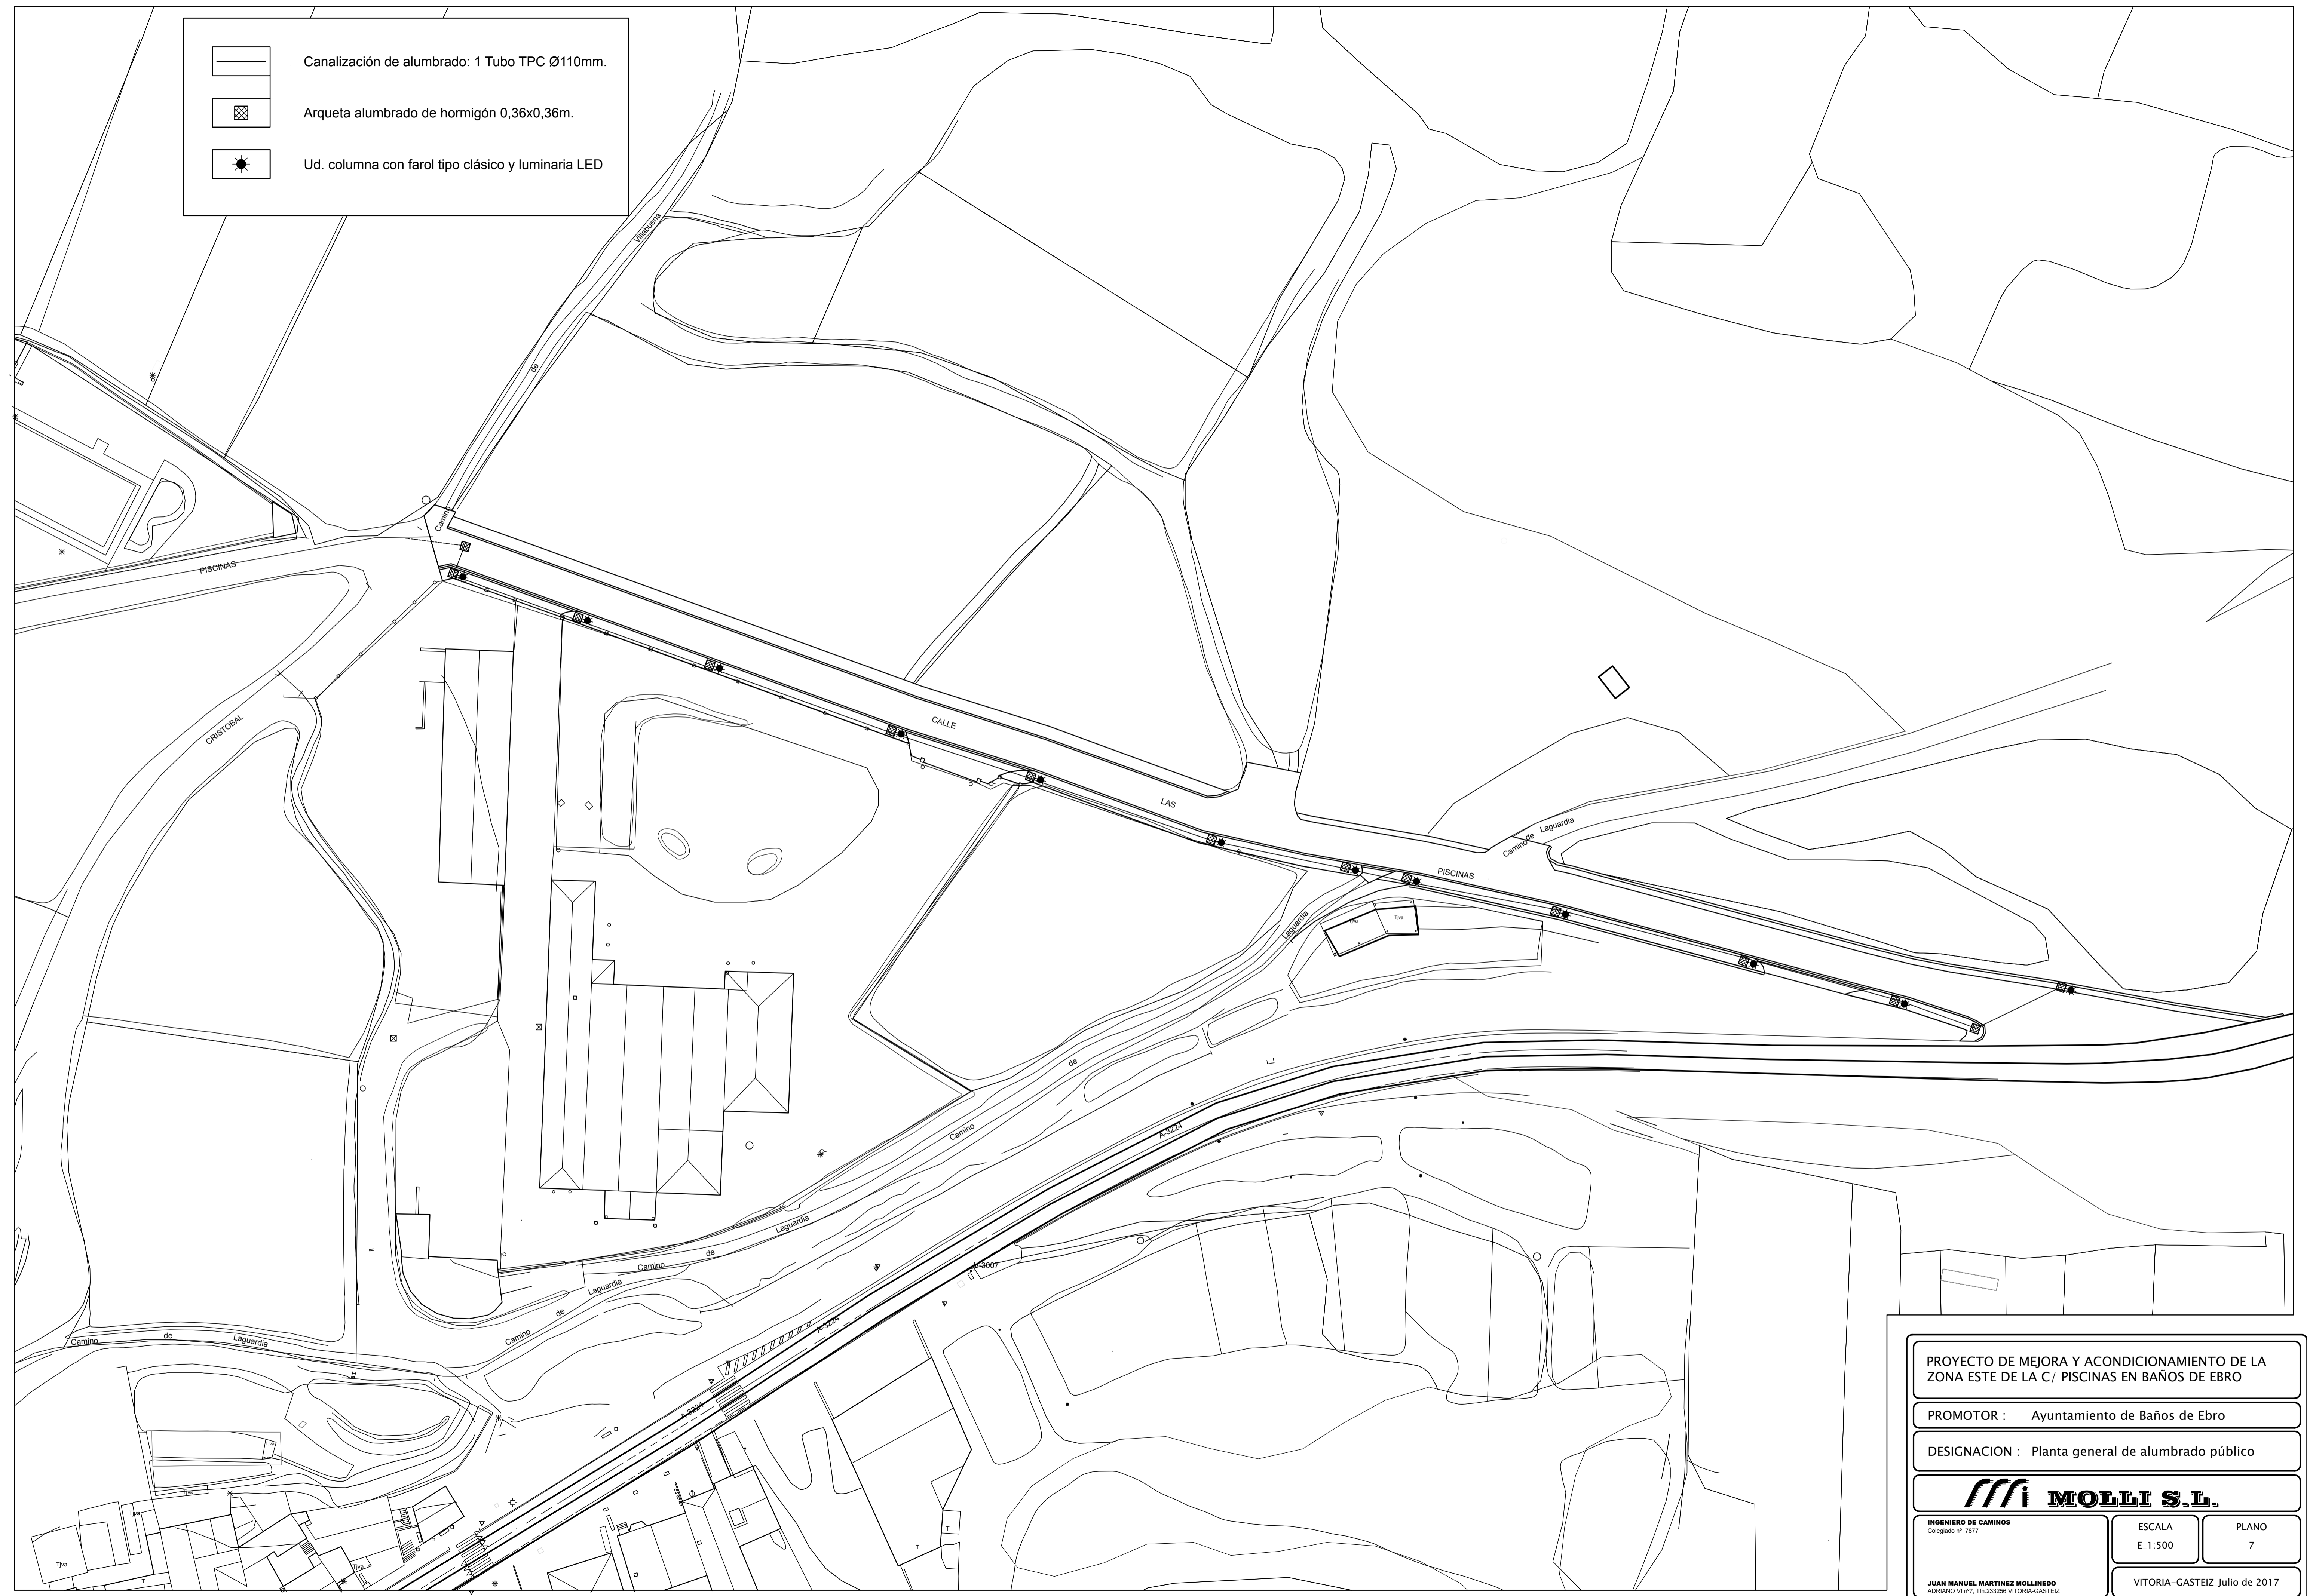

	Canalización de alumbrado: 1 Tubo TPC Ø110mm.
	Arqueta alumbrado de hormigón 0,36x0,36m.
	Ud. columna con farol tipo clásico y luminaria LED



<b>PROYECTO DE MEJORA Y ACONDICIONAMIENTO DE LA ZONA ESTE DE LA C/ PISCINAS EN BAÑOS DE EBRO</b>		
PROMOTOR : Ayuntamiento de Baños de Ebro		
DESIGNACION : Planta general de alumbrado público		
		
<small>INGENIERO DE CAMINOS</small> <small>Colegiado nº 7877</small>	ESCALA E.1:500	PLANO 7
<small>JUAN MANUEL MARTINEZ MOLLINEDO</small> <small>ADRIANO VI nº7, Tf.233256 VITORIA-GASTEIZ</small>		
VITORIA-GASTEIZ Julio de 2017		