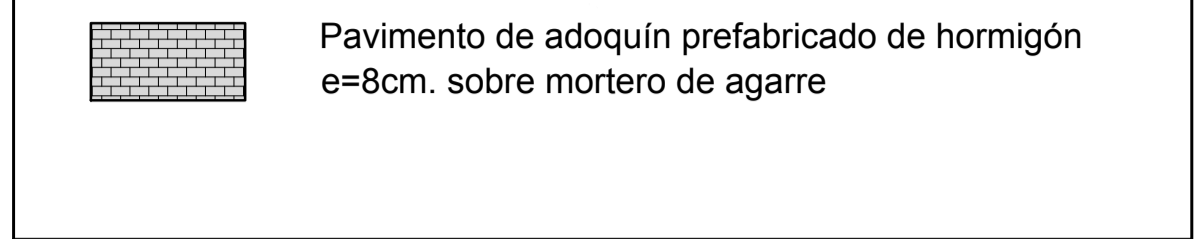
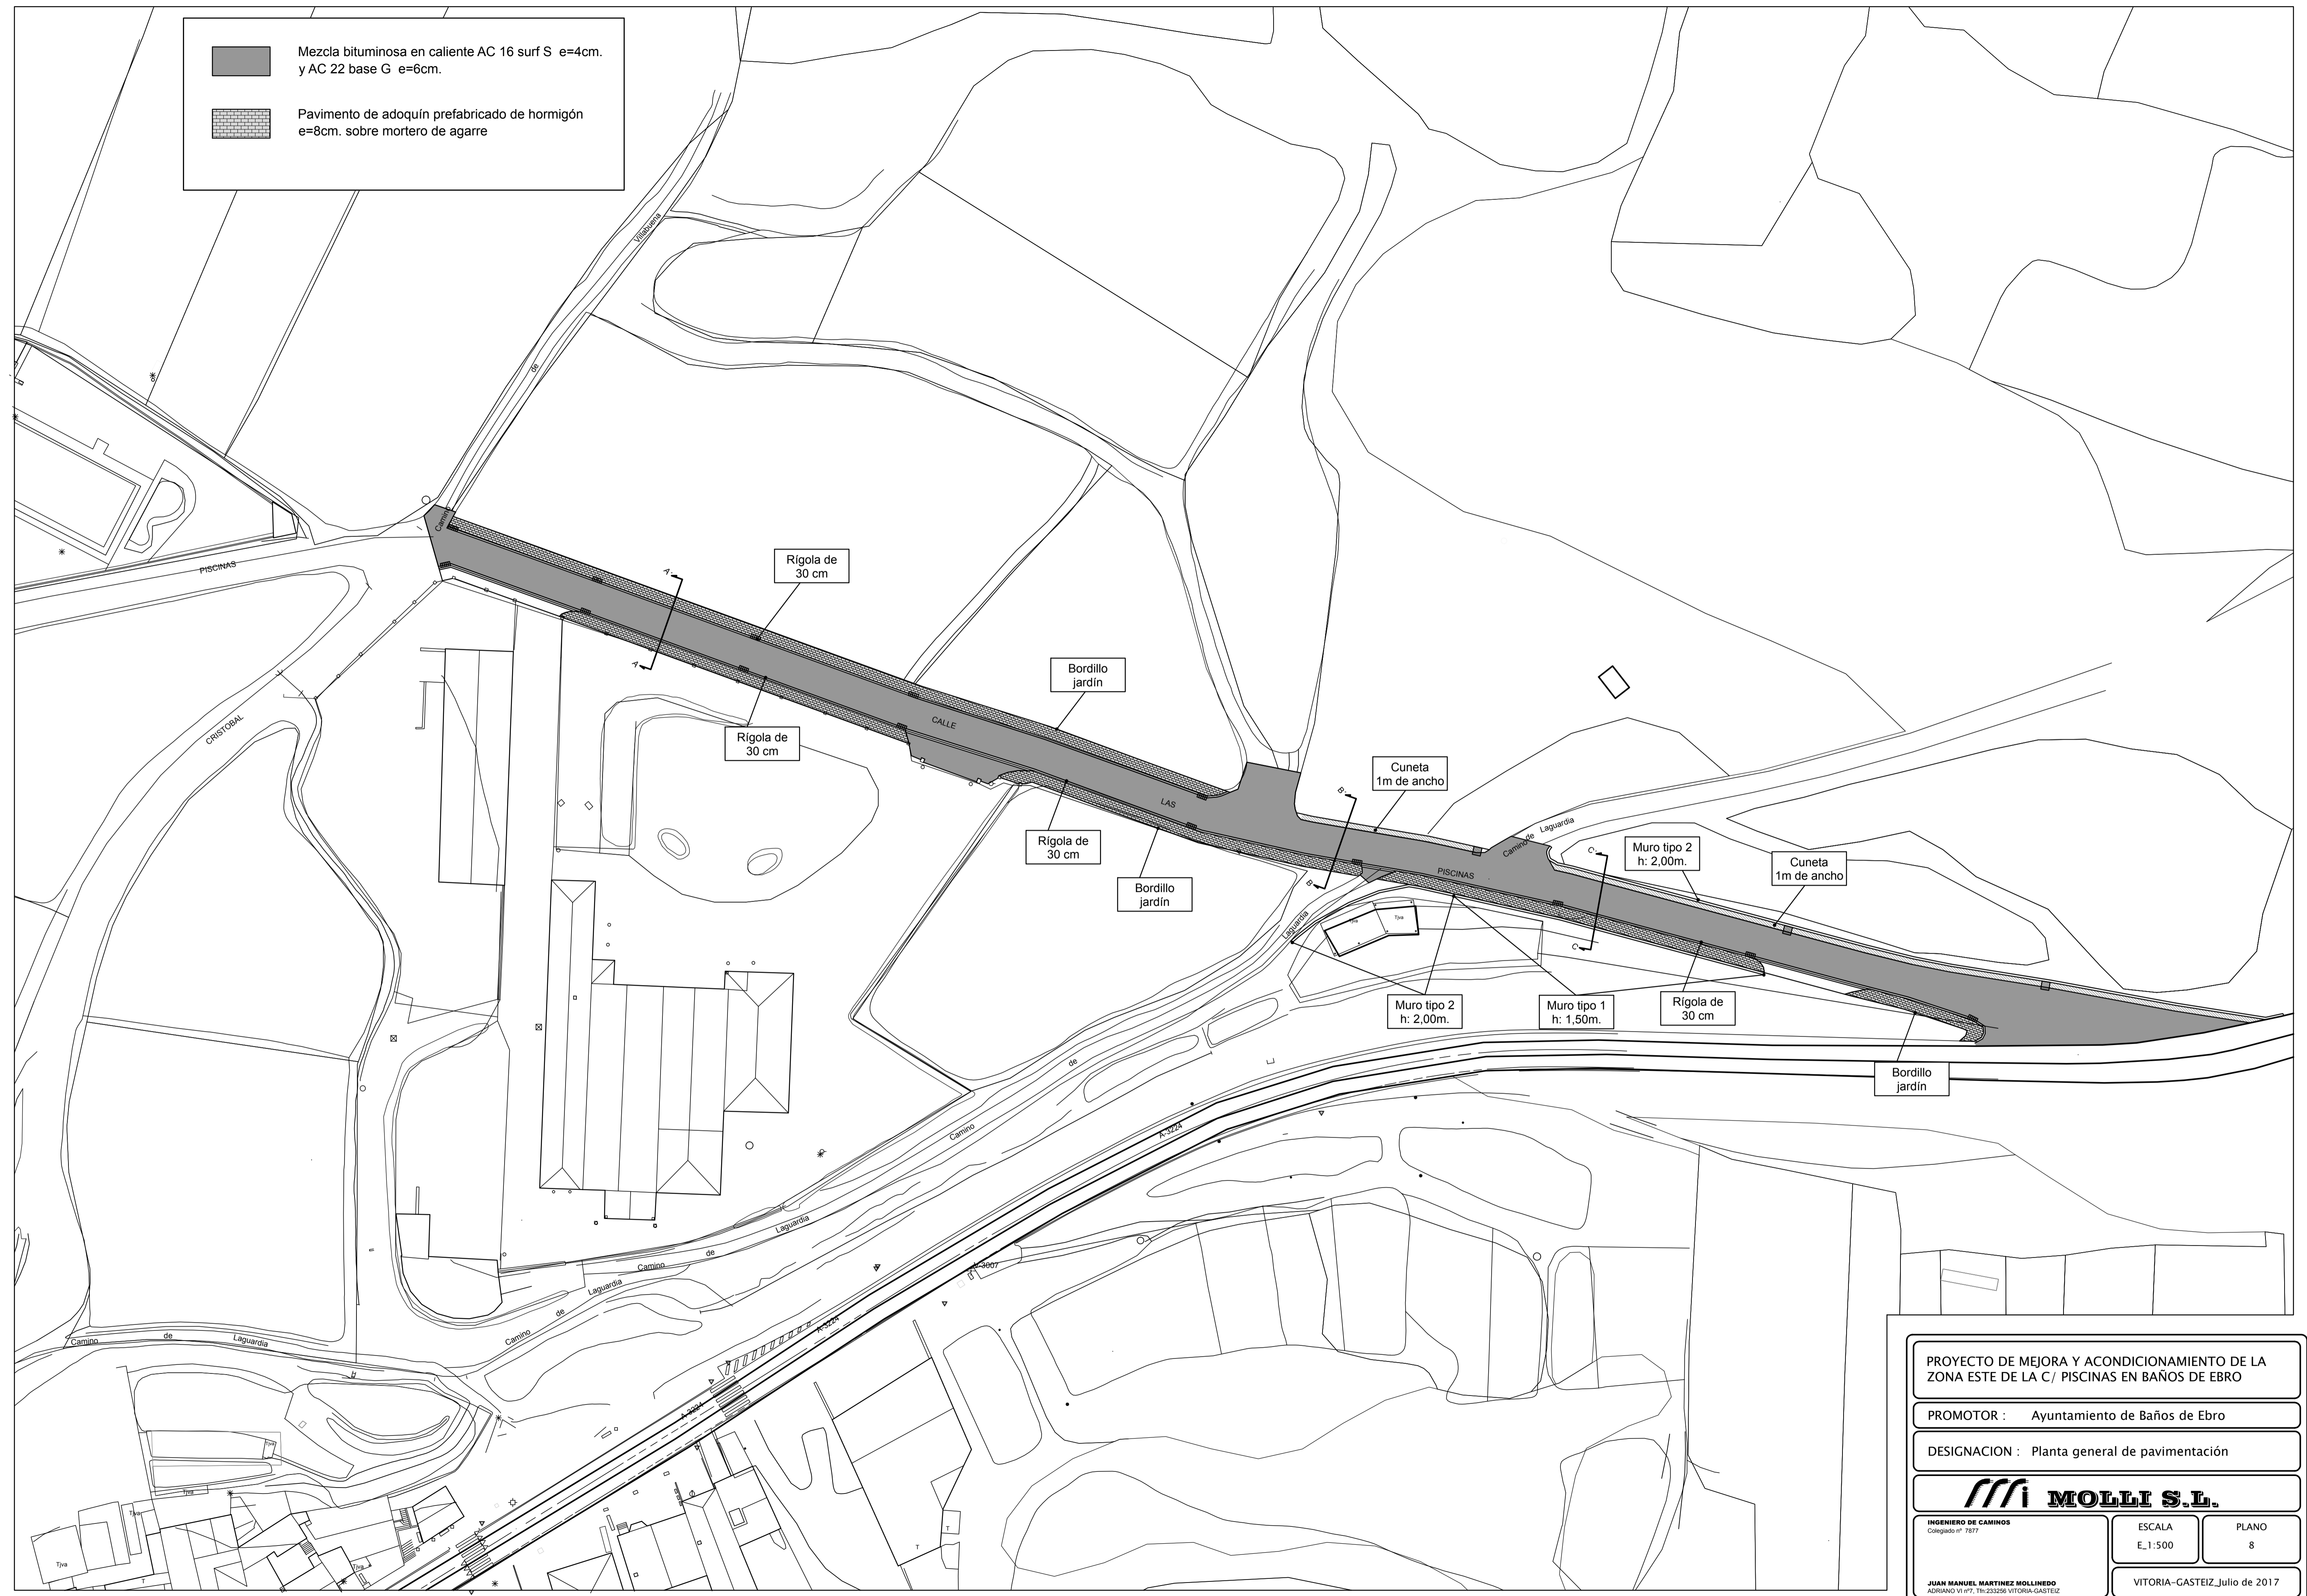

 Mezcla bituminosa en caliente AC 16 surf S e=4cm.
 y AC 22 base G e=6cm.


 Pavimento de adoquín prefabricado de hormigón
 e=8cm. sobre mortero de agarre



PROYECTO DE MEJORA Y ACONDICIONAMIENTO DE LA ZONA ESTE DE LA C/ PISCINAS EN BAÑOS DE EBRO

PROMOTOR : Ayuntamiento de Baños de Ebro

DESIGNACION : Planta general de pavimentación


MOLLI S.L.

INGENIERO DE CAMINOS Colegiado nº 7877

JUAN MANUEL MARTINEZ MOLLINEDO ADRIANO VI nº7, Tfn:233256 VITORIA-GASTEIZ

ESCALA E.1:500

PLANO 8

VITORIA-GASTEIZ Julio de 2017