







-  Sare nagusia
-  Red general
-  Hartunea
-  Acomelida
-  Tanga
-  Depósito
-  Ureziaketa-hartunea
-  Boca de riego
-  Hidrantea
-  Iturria
-  Fuente
-  Iteko giltza
-  Llave de paso
-  Hustubidea
-  Desagüe
-  Bentosa
-  Ventosa



INF 06

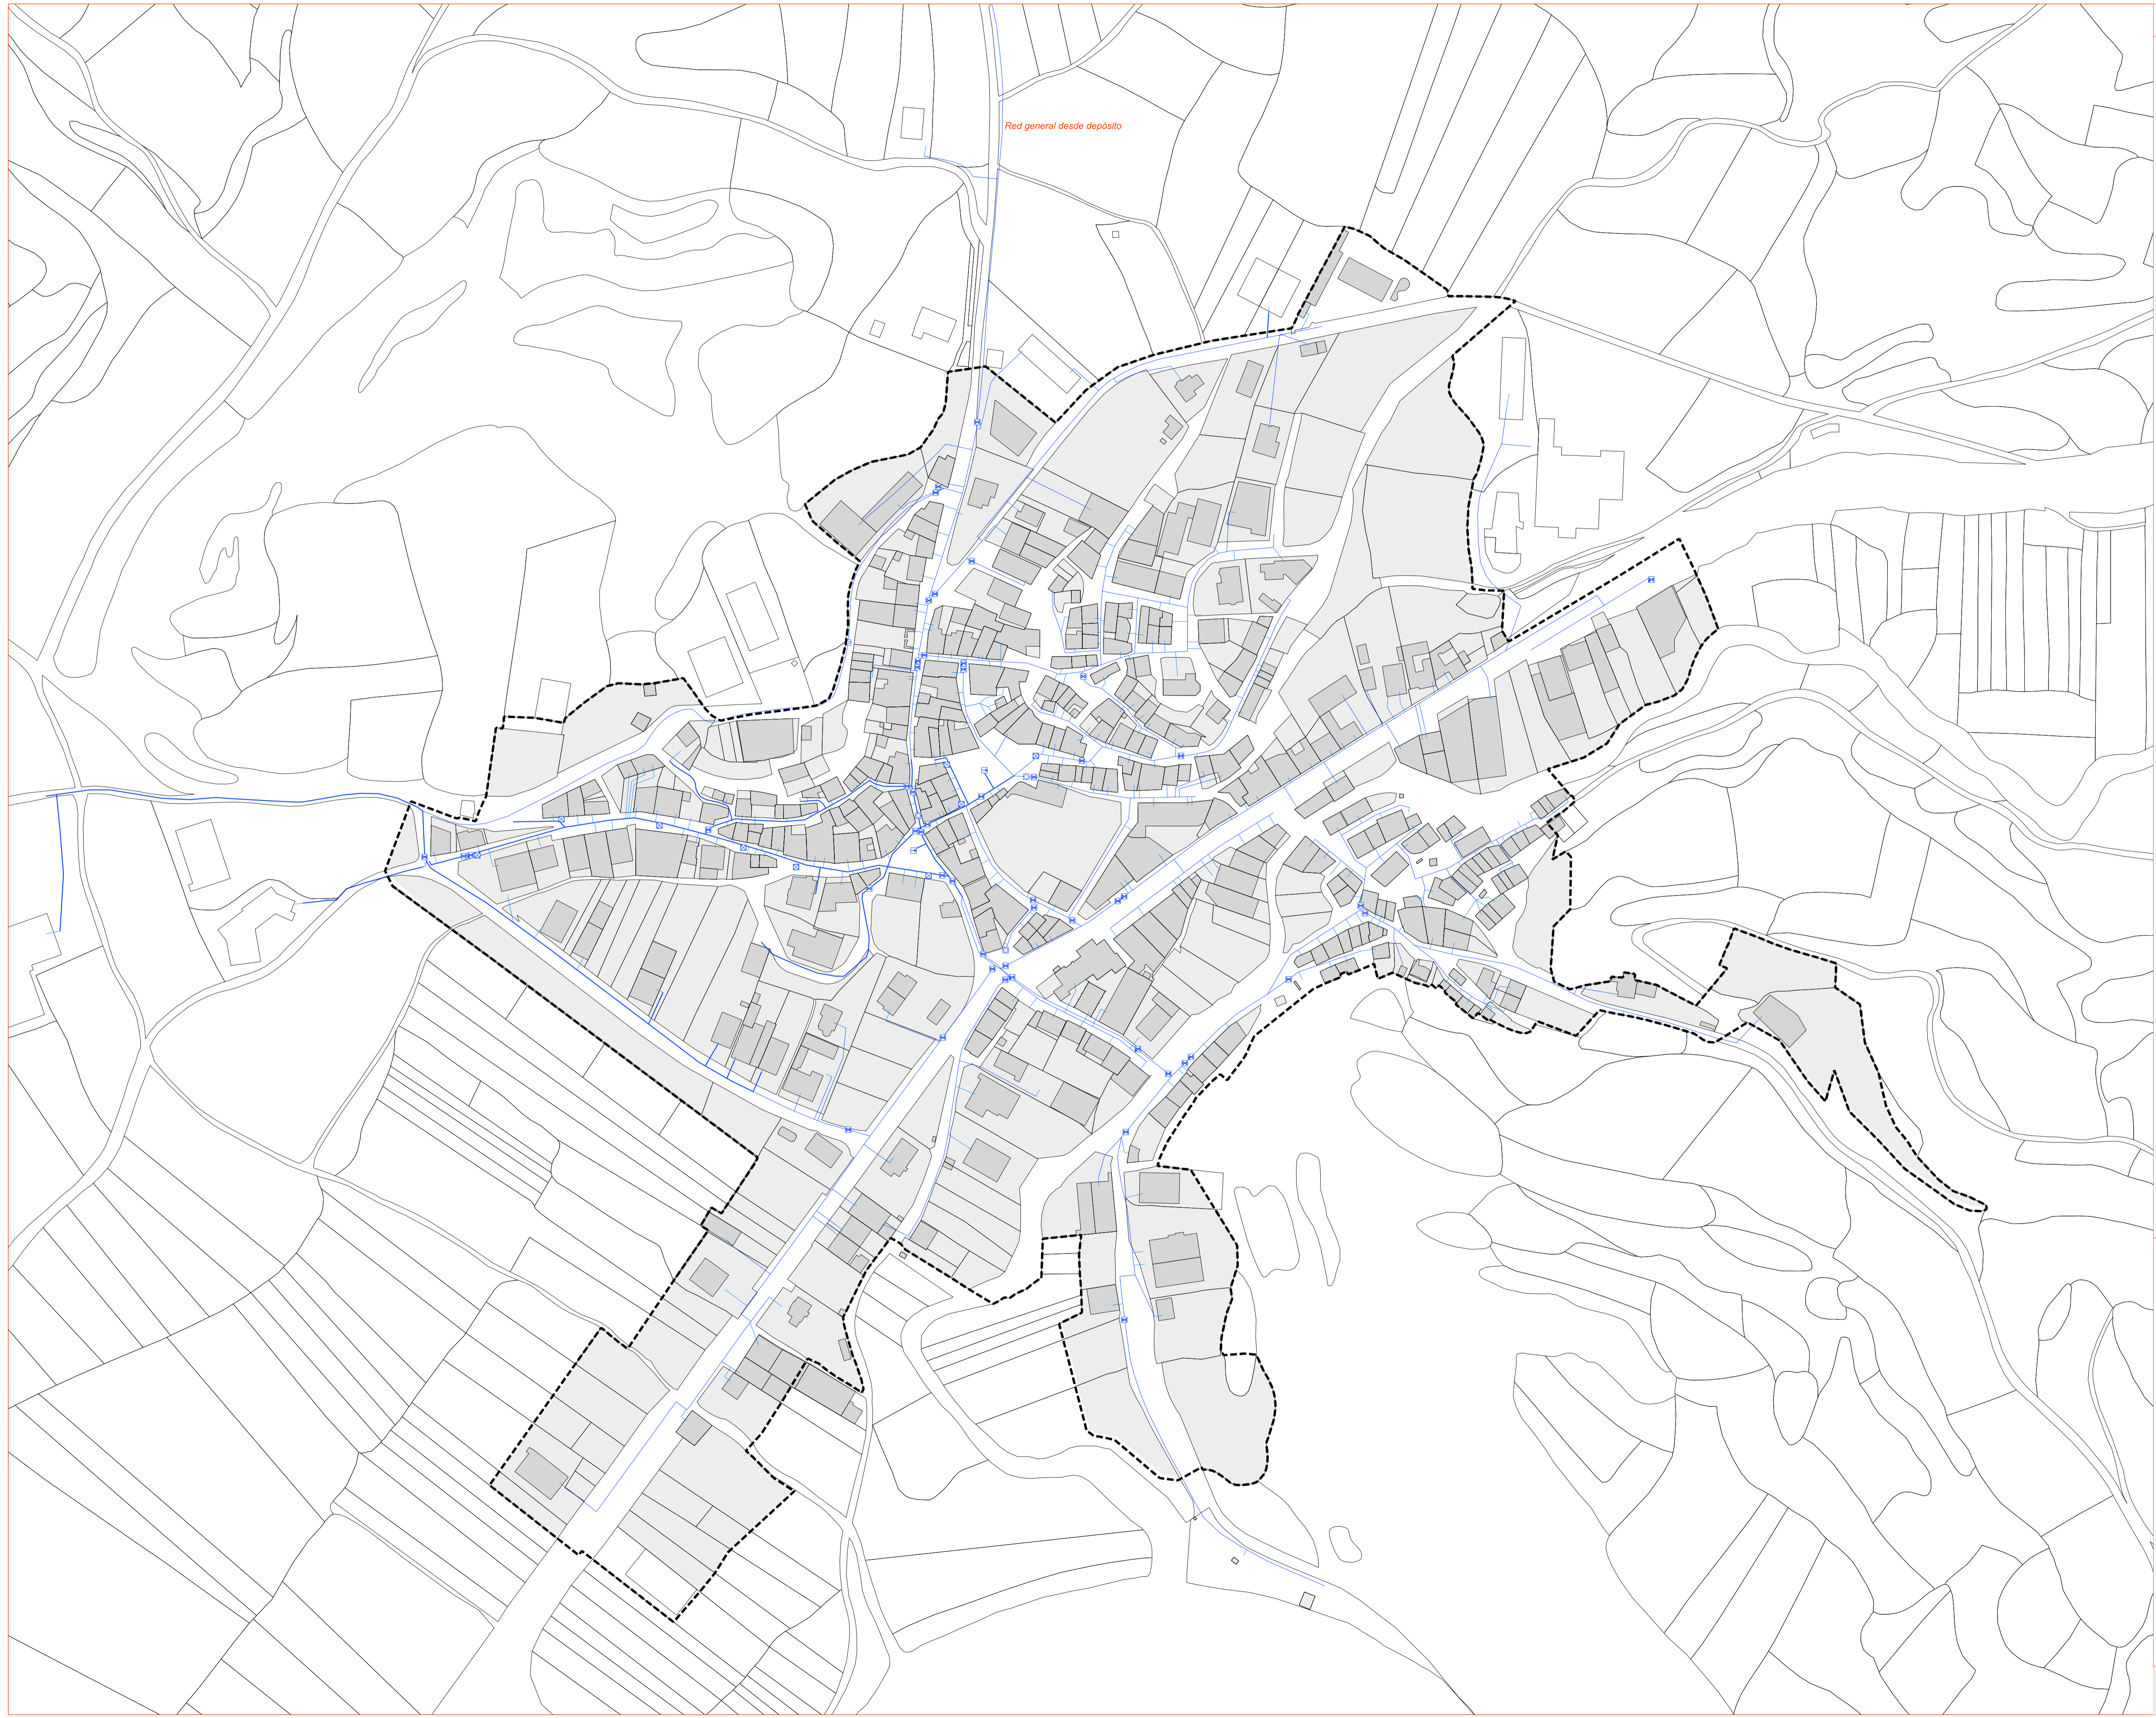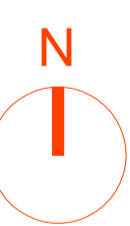

1:1.500

INFORMAZIOA  
 INFORMACIÓN  
 UR-HORNIDURA  
 ABASTECIMIENTO

2020ko URRRIA  
 OCTUBRE 2020

Hiri Antolamendurako Plan Orokorra  
**BAÑOS DE EBRO / MAÑUETA**  
 Plan General de Ordenación Urbana

Diana Jurado/ Marta Cabezón  
 Nuño Mardones

Ingurumeneko aholkiritza/Asistencia ambiental:  
 Jon Aseguintolaza



plano zb  
r/ plano  
eskala  
escala  
planoa  
plano  
data  
fecha  
enbargua  
embargo  
talde lortzaria  
equipo redactor  
21.10.20