


ELEKTRIZITATEA / ELECTRICIDAD

- Aireko tentsio ertiko sarea
Linea aérea media tensión
- Aireko sare orokorra
Red general aérea
- Lurazpiko sare orokorra
Red general subterránea
- Aireko hartunea
Acometida aérea
- Lur azpiko hartunea
Acometida subterránea
- Transformazio zentroa
Centro de transformación
- Miaketa kutxatila
Arqueta de registro
- Zutoina
Poste
- Dorrea
Torre

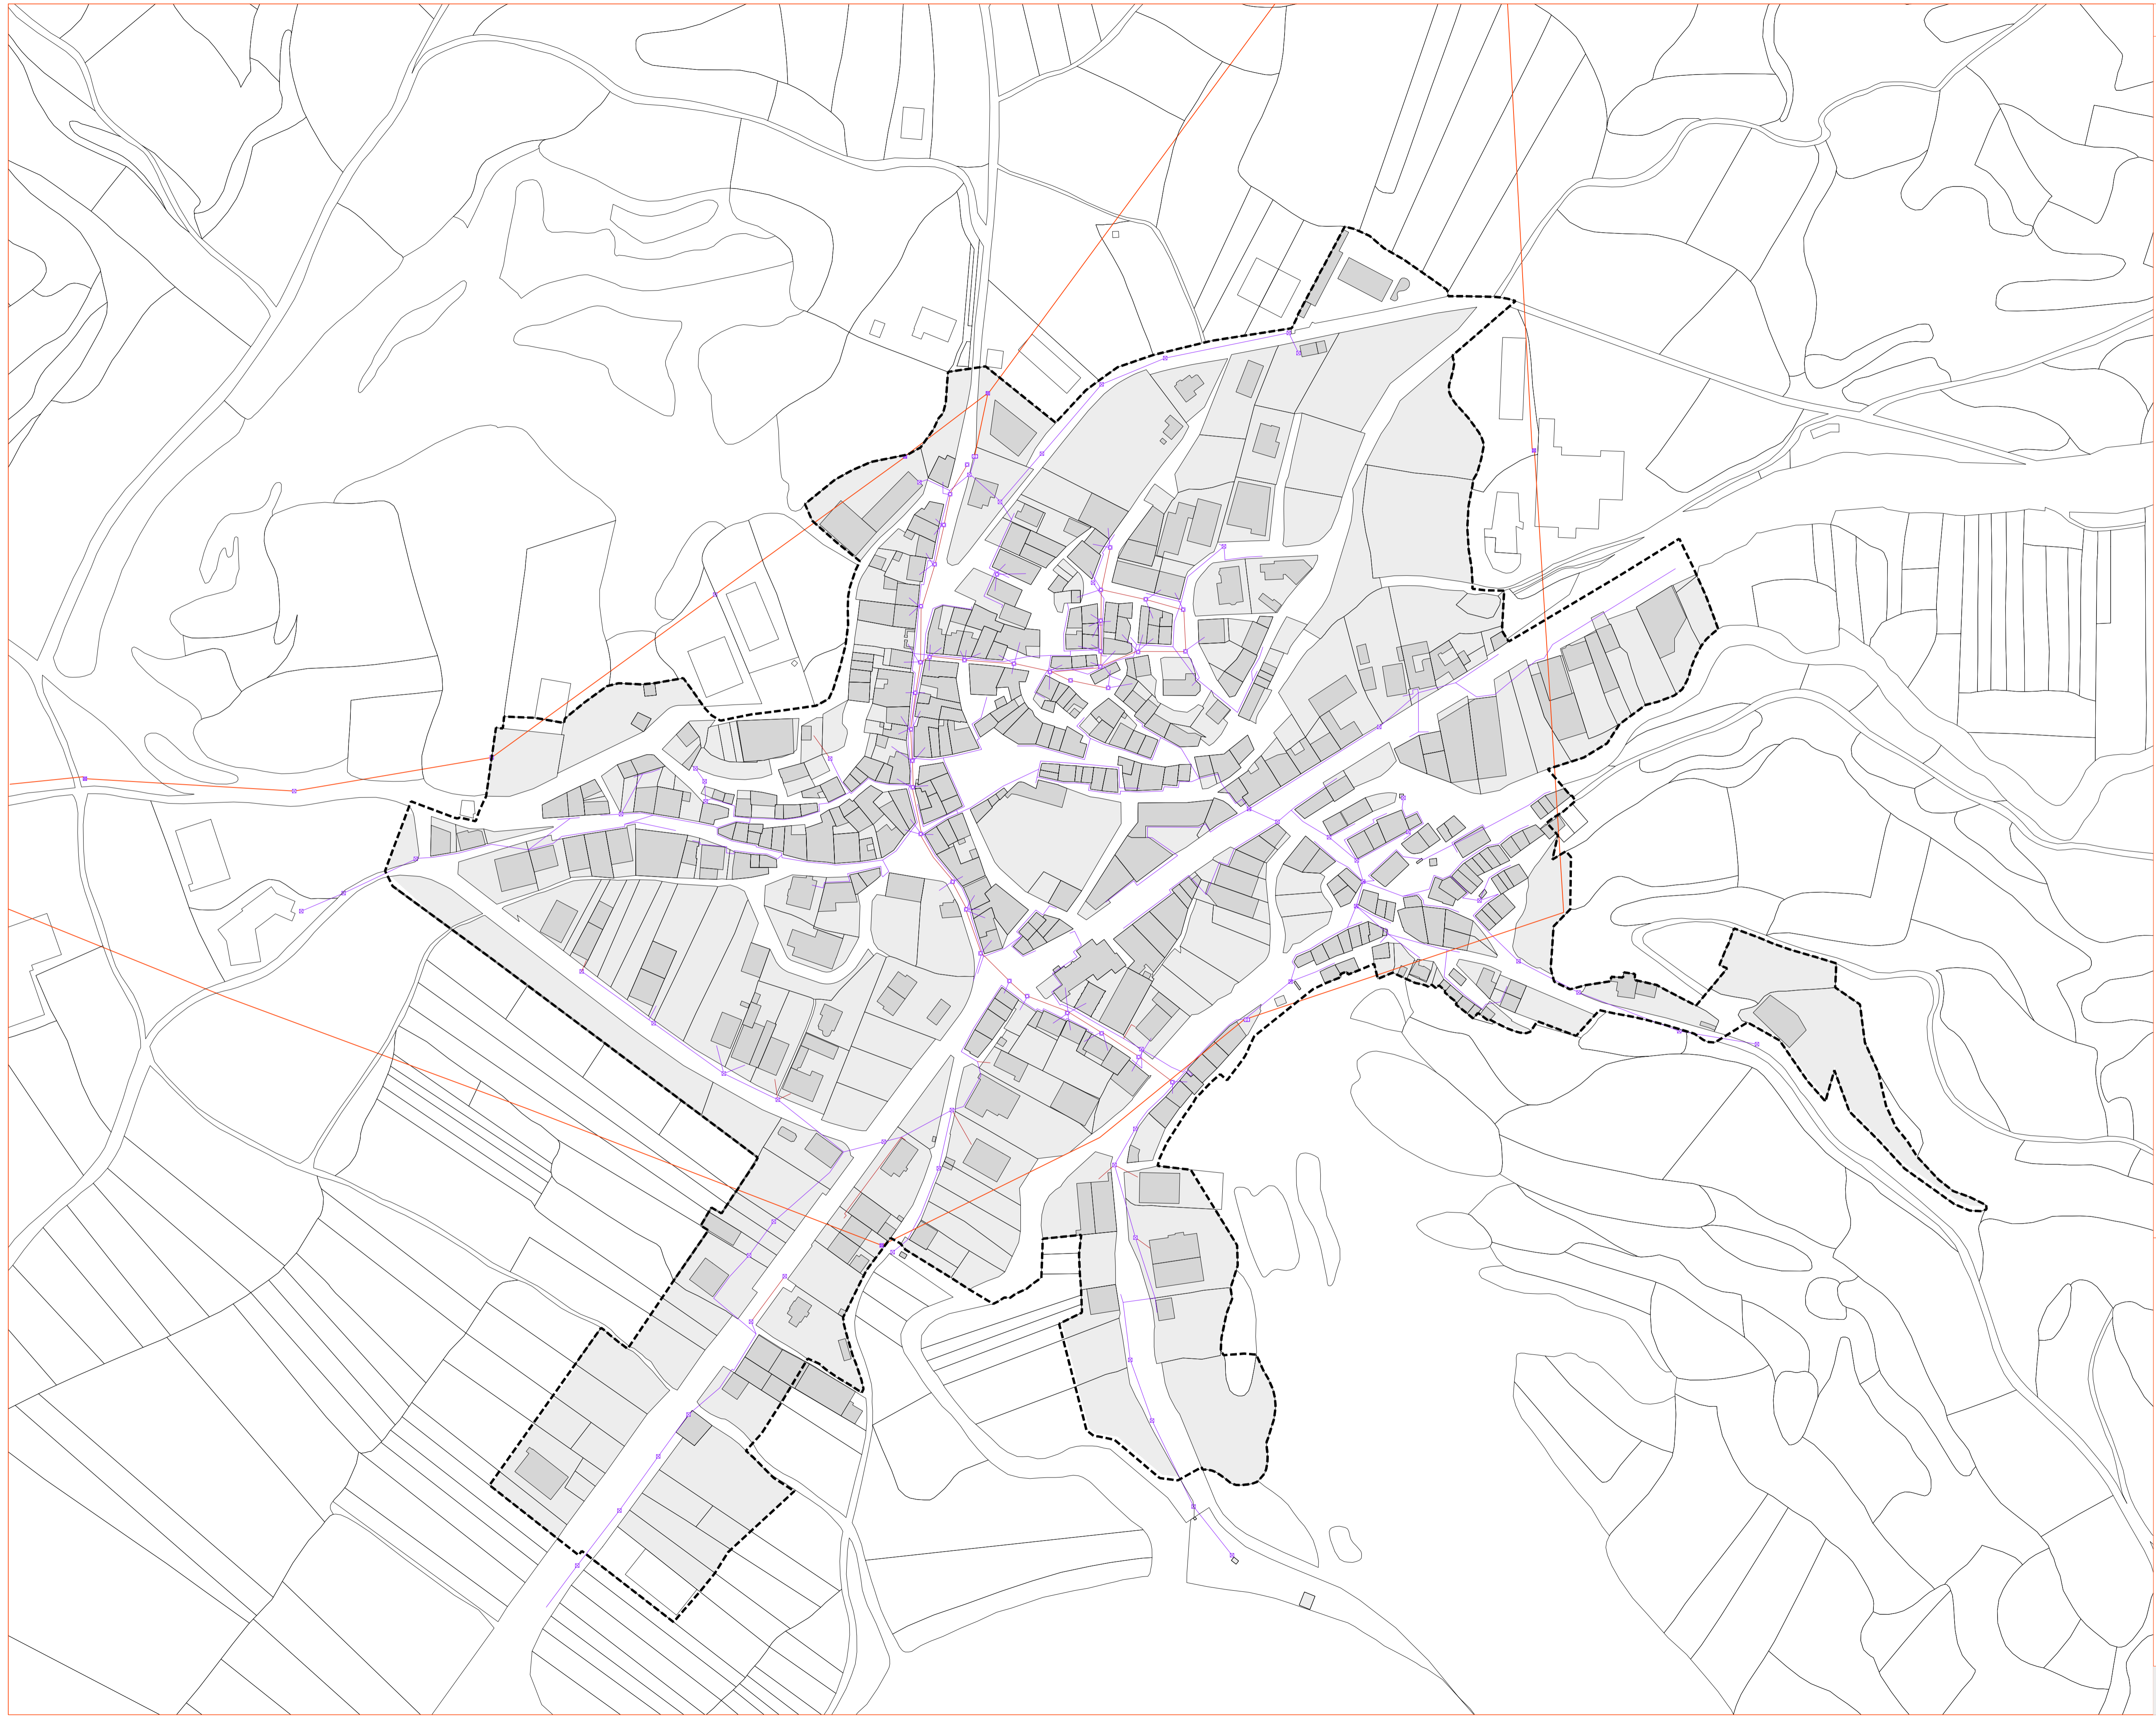

INF 08

1:1.500

INFORMAZIOA
INFORMACIÓN
ELEKTRIZITATEA
ELECTRICIDAD

2020ko URRRIA
OCTUBRE 2020

Hiri Antolamendurako Plan Orokorra
BAÑOS DE EBRO / MAÑUETA
Plan General de Ordenación Urbana

Diana Jurado/ Marta Cabezón
Nuño Mardones

Ingurumeneko aholkiritza/Asistencia ambiental:
Jon Aseguintolaza



plano zb
r/ plano
eskala
escala
planoa
plano
data
fecha
enbargua
embargo
talde lortziana
equipo redactor
21.10.20